


H. AYUNTAMIENTO CONSTITUCIONAL DE ZAPOPAN

**PLAN PARCIAL DE DESARROLLO URBANO
DISTRITO URBANO ZPN-09
"BASE AÉREA-BAJÍO"**

INFRAESTRUCTURA D-07

UBICACIÓN

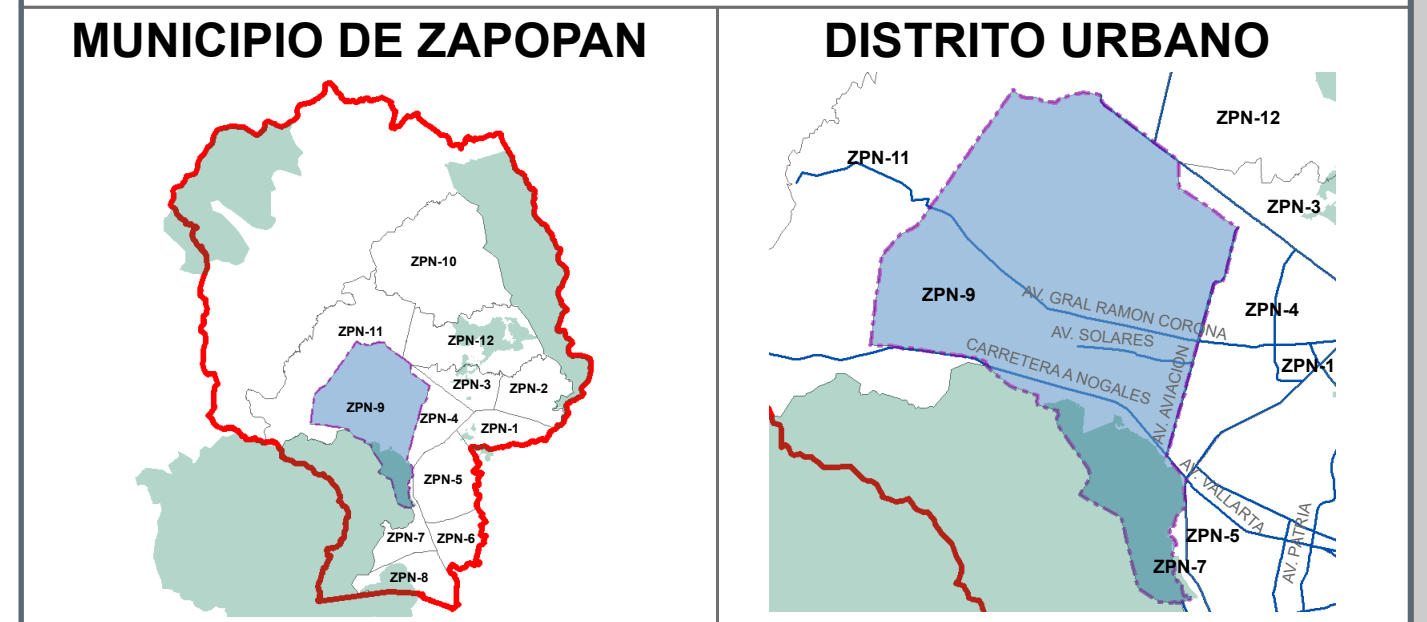

SIMBOLOGÍA

- VÉRTICES
- ▭ LÍMITE MUNICIPAL
- ▭ LÍMITE DISTRITO
- ÁREA NATURAL PROTEGIDA
- PREDIOS
- RED DE ELECTRICIDAD**
- ⚡ LÍNEA DE ALTA TENSIÓN
- SUBESTACIÓN ELÉCTRICA
- TRANSFORMADORES
- RED DE AGUA POTABLE**
- POZOS
- LÍNEA DE AGUA POTABLE
- RED DE DRENAJE**
- COLECTOR

SISTEMA DE PROYECCIÓN GEOGRÁFICA: UTM WGS84 ZONA 13N

FUENTE: PPOU ZPN-09

ESCALA GRÁFICA
0 1000 200 400 600 800 1.000 1.200 1.400 1.600 1.800
Metros

ESCALA MÉTRICA
1:20,000

