


H. AYUNTAMIENTO CONSTITUCIONAL DE ZAPOPAN

**PLAN PARCIAL DE DESARROLLO URBANO
DISTRITO URBANO ZPN-09
"BASE AÉREA-BAJÍO"**

ÁREA DE APLICACIÓN D-01

UBICACIÓN

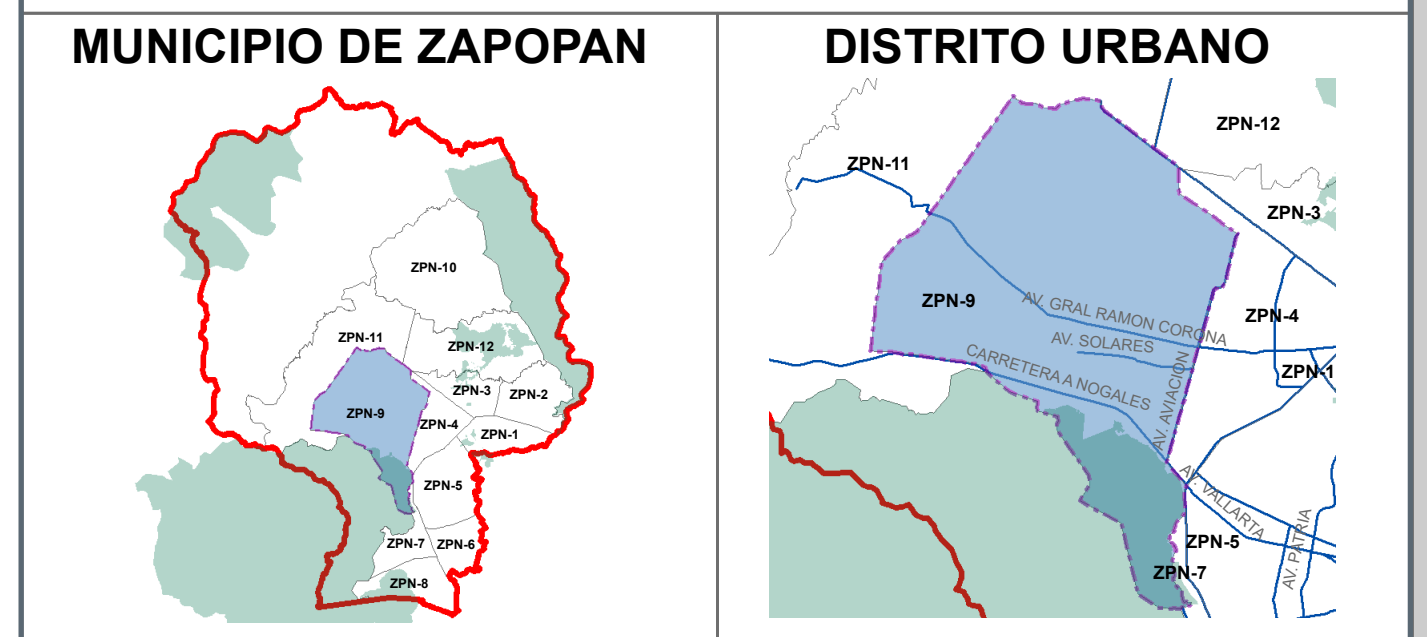

SIMBOLOGÍA

- VÉRTICES
- CURVAS DE NIVEL EQUIDISTANTE A 10 M.
- LÍMITE MUNICIPAL
- LÍMITE DISTRITO
SUPERFICIE DE DISTRITO
7,321.9422 Has.
- ÁREA NATURAL PROTEGIDA
- PREDIOS

CUADRO DE CONSTRUCCIÓN

VÉRTICES	X	Y
1	656031.0481	2300192.2772
2	658498.2545	2300063.8761
3	660665.8954	2298218.2293
4	662344.4921	2296324.3142
5	660339.7966	2289927.4614
6	660897.7613	2289240.7280
7	660876.5972	2288469.4040
8	661028.6219	2285986.2365
9	659523.9421	2286228.5141
10	657919.9973	2288841.9169
11	655312.3790	2292435.8560
12	652029.6754	2293041.3458
13	652317.5871	2295501.8820

SISTEMA DE PROYECCIÓN GEOGRÁFICA: UTM WGS84 ZONA 13N

ESCALA GRÁFICA
0 1000 200 400 600 800 1.000 1.200 1.400 1.600 1.800
Metros

FUENTE: PPOU ZPN-09
BASE AÉREA-BAJÍO 2012

ESCALA MÉTRICA
1:20,000

