


H. AYUNTAMIENTO CONSTITUCIONAL DE ZAPOCAN

PLAN PARCIAL DE DESARROLLO URBANO
DISTRITO URBANO ZPN-09
"BASE AÉREA-BAJÍO"

USO ACTUAL DEL SUELO **D-04**

UBICACIÓN

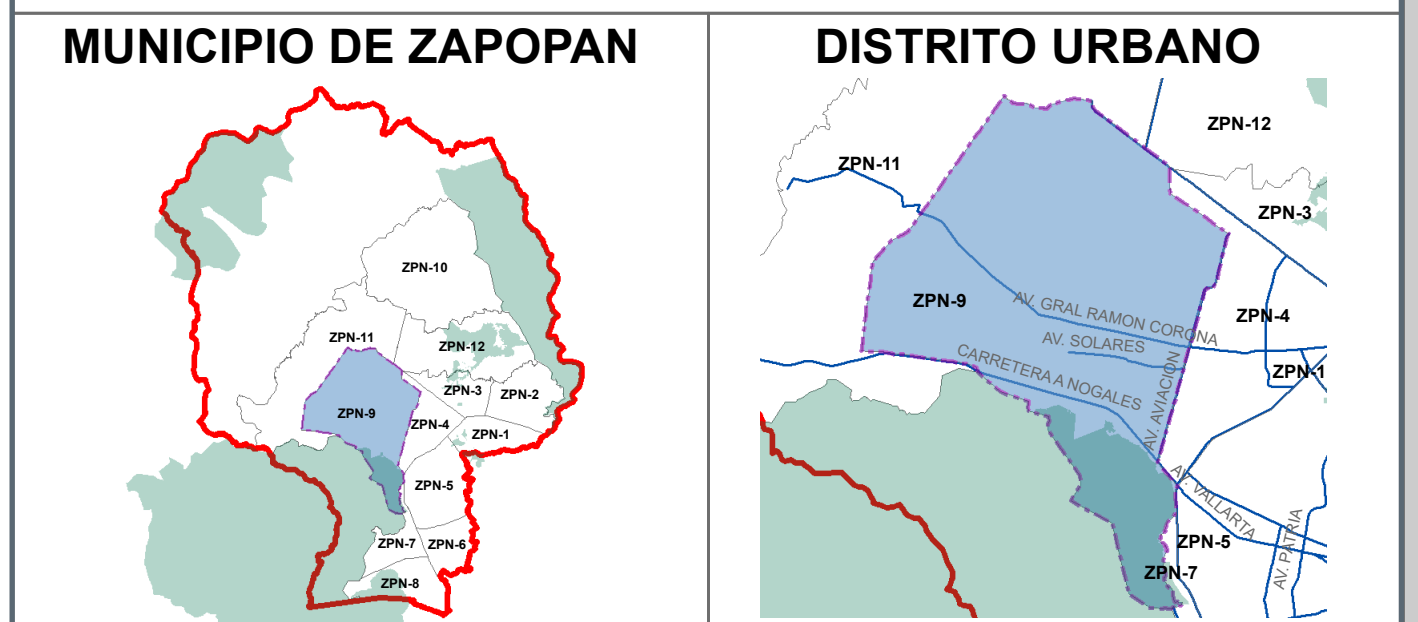

SIMBOLOGÍA

- VÉRTICES
 - ▭ LÍMITE MUNICIPAL
 - ▭ LÍMITE DISTRITO
 - ▭ ÁREA NATURAL PROTEGIDA
 - ▭ PREDIOS
- USO ACTUAL DEL SUELO**
- ▭ ACTIVIDADES SILVESTRES (AS)
 - ▭ FORESTAL (F)
 - ▭ ACTIVIDADES EXTRACTIVAS (AE)
 - ▭ AGROPECUARIO (AG)
 - ▭ GRANJAS Y HUERTOS (GH)
 - ▭ TURÍSTICO CAMPESTRE (TC)
 - ▭ TURÍSTICO HOTELERO (TH)
 - ▭ HABITACIONAL (H)
 - ▭ COMERCIOS (C)
 - ▭ SERVICIOS (S)
 - ▭ MIXTO VECINAL (MV)
 - ▭ MIXTO BARRIAL (MB)
 - ▭ INDUSTRIA (I)
 - ▭ EQUIPAMIENTO (EI)
 - ▭ ESPACIOS VERDES ABIERTOS Y RECRETIVOS (EV)
 - ▭ INFRAESTRUCTURA (IN)
 - ▭ INSTALACIONES ESPECIALES (IE)
 - ▭ BALDÍO (B)
 - ▭ SIN DATO (SD9)

SISTEMA DE PROYECCIÓN GEOGRÁFICA: UTM WGS84 ZONA 13N
FUENTE: PPOU ZPN-09
BASE AÉREA-BAJÍO 2012

ESCALA GRÁFICA
0 1000 200 400 600 800 1.000 1.200 1.400 1.600 1.800
Metros

ESCALA MÉTRICA
1:20,000

