


H. AYUNTAMIENTO CONSTITUCIONAL DE ZAPOPAN

**PLAN PARCIAL DE DESARROLLO URBANO
DISTRITO URBANO ZPN-09
"BASE AÉREA-BAJÍO"**

VIALIDAD D-06

UBICACIÓN

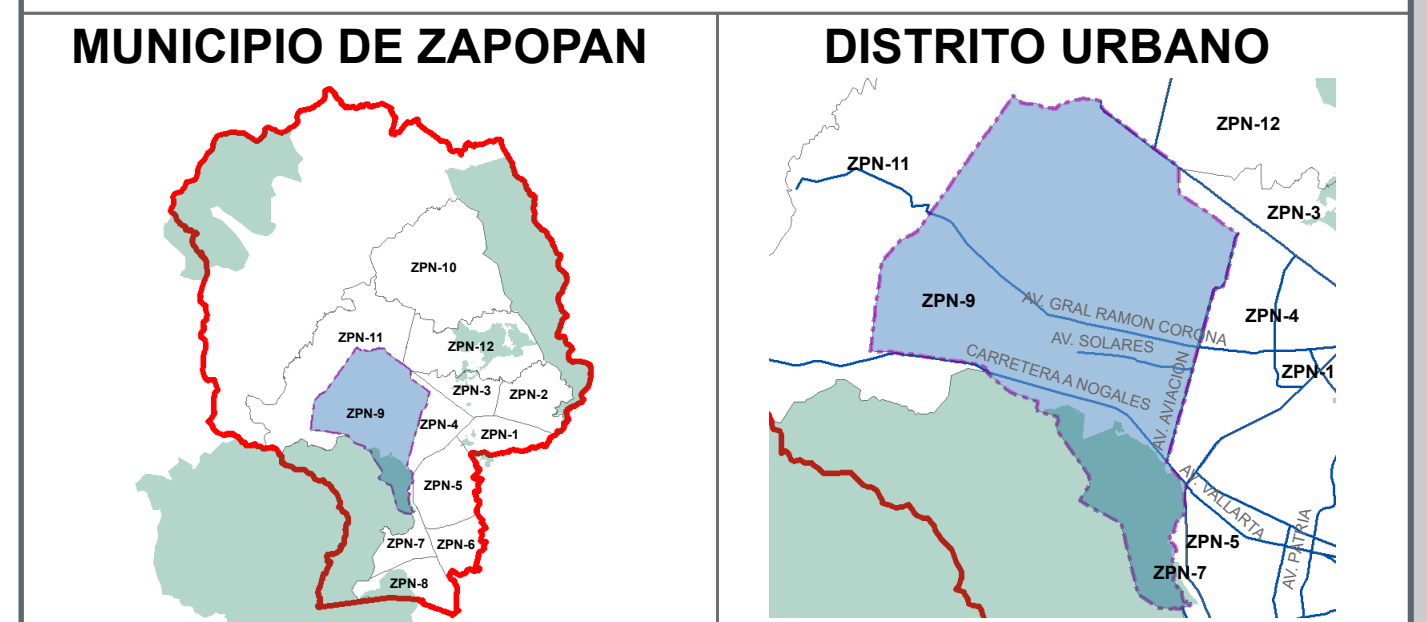

SIMBOLOGÍA

- VÉRTICES
 - ▭ LÍMITE MUNICIPAL
 - ▭ LÍMITE DISTRITO
 - ÁREA NATURAL PROTEGIDA
 - PREDIOS
- SISTEMA VIAL PRIMARIO**
- JERARQUÍA VIAL
- REGIONAL
 - PRINCIPAL
- SECUNDARIO**
- JERARQUÍA VIAL
- COLECTORA
 - COLECTORA MENOR
 - SUBCOLECTORA

SISTEMA DE PROYECCIÓN GEOGRÁFICA: UTM WGS84 ZONA 13N	FUENTE: PPOU ZPN-09 BASE AÉREA-BAJÍO 2012
ESCALA GRÁFICA 0 1000 200 400 600 800 1.000 1.200 1.400 1.600 1.800 Metros	ESCALA MÉTRICA 1:20,000

