


  
 Gobierno de Zapopan  
 H. AYUNTAMIENTO CONSTITUCIONAL DE ZAPOPAN  
 2021-2024

**PLAN PARCIAL DE DESARROLLO URBANO  
DISTRITO ZPN-10 "COPALA"**

**ÁREA UBICACIÓN** **A-01**

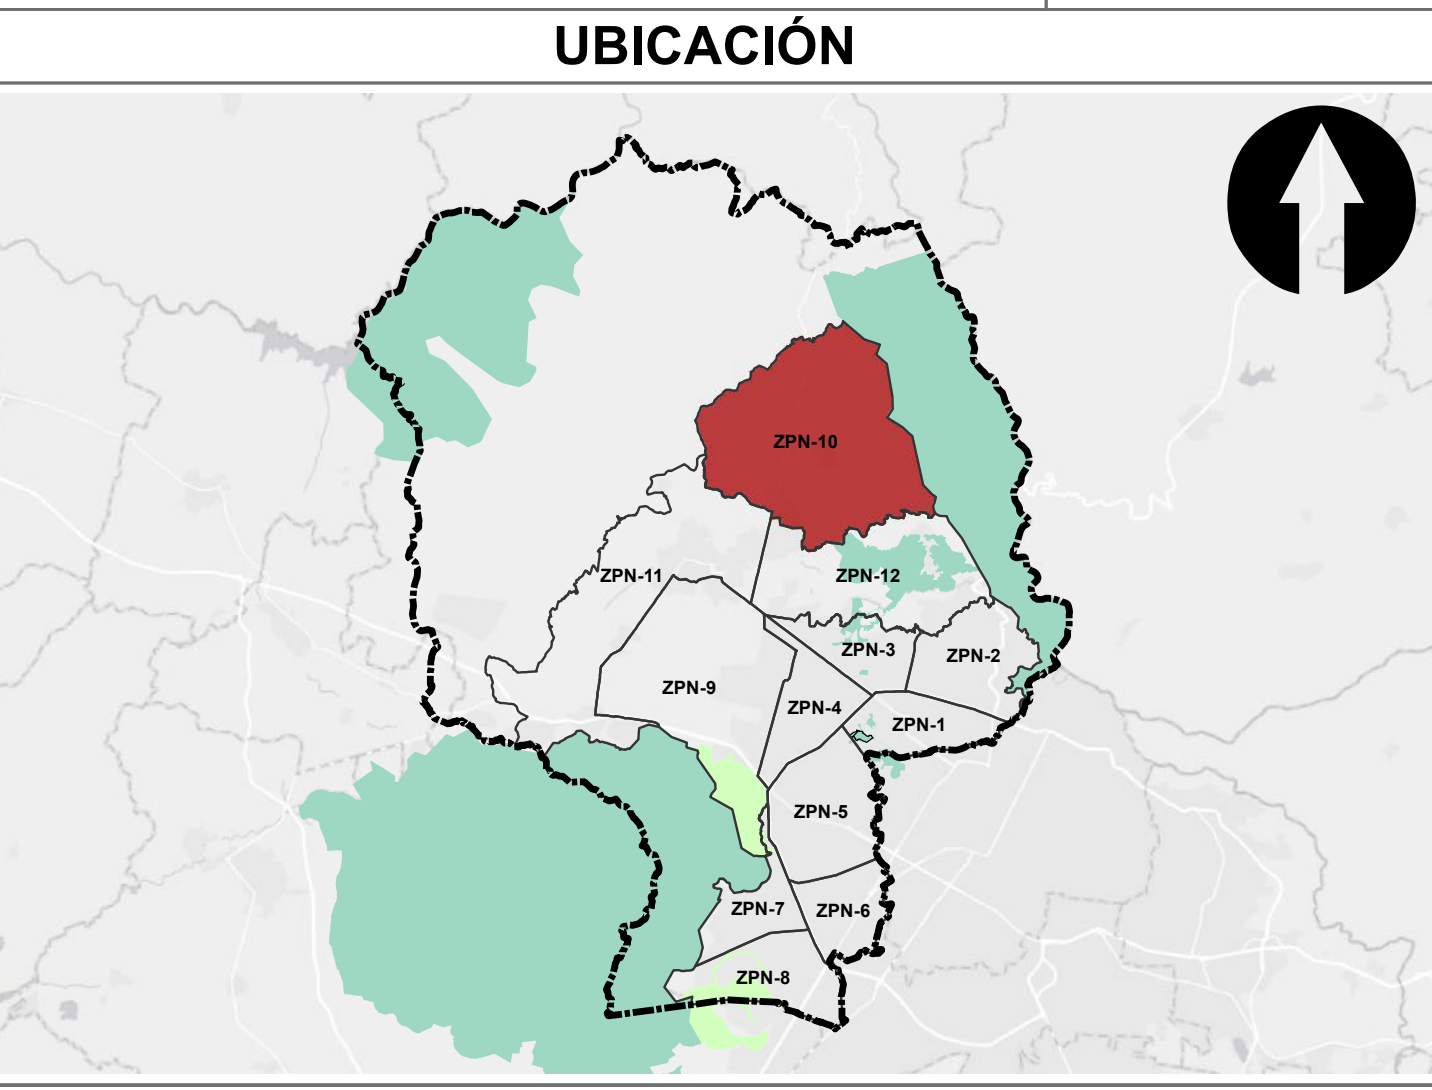

**SIMBOLOGÍA NORMATIVA**

UBICACIÓN	
DESCRIPCIÓN	SIMBOLOGÍA
LÍMITE MUNICIPAL	
MUNICIPIOS COLINDANTES	
LÍMITE DEL CENTRO DE POBLACIÓN	
LÍMITE DE ÁREA URBANA CONSOLIDADA	
ÁREA NATURAL PROTEGIDA	
ZONA DE RECUPERACIÓN AMBIENTAL	
ÁREA SUJETA A REGULACIÓN DEL POELZ	
DISTRITO URBANO	
LOCALIDAD	
RED VIAL PRINCIPAL	

SISTEMA DE PROYECCIÓN GEOGRÁFICA: UTM WGS84 ZONA 13N  
 FECHA DE ELABORACIÓN: MAYO 2023  
 ESCALA GRÁFICA: 0 0.75 1.5 3 4.5 6 Km  
 ESCALA MÉTRICA: 1:60,000

  
**Ordenamiento del Territorio**  
 Gestión Integral de la Ciudad