



 Gobierno de Zapopan
 H. AYUNTAMIENTO CONSTITUCIONAL DE ZAPOPAN
 2021-2024


PLAN PARCIAL DE DESARROLLO URBANO
DISTRITO URBANO ZPN-11 "TESISTÁN"

LÍMITE DE APLICACIÓN DEL ÁREA URBANA CONSOLIDADA **E - 4**

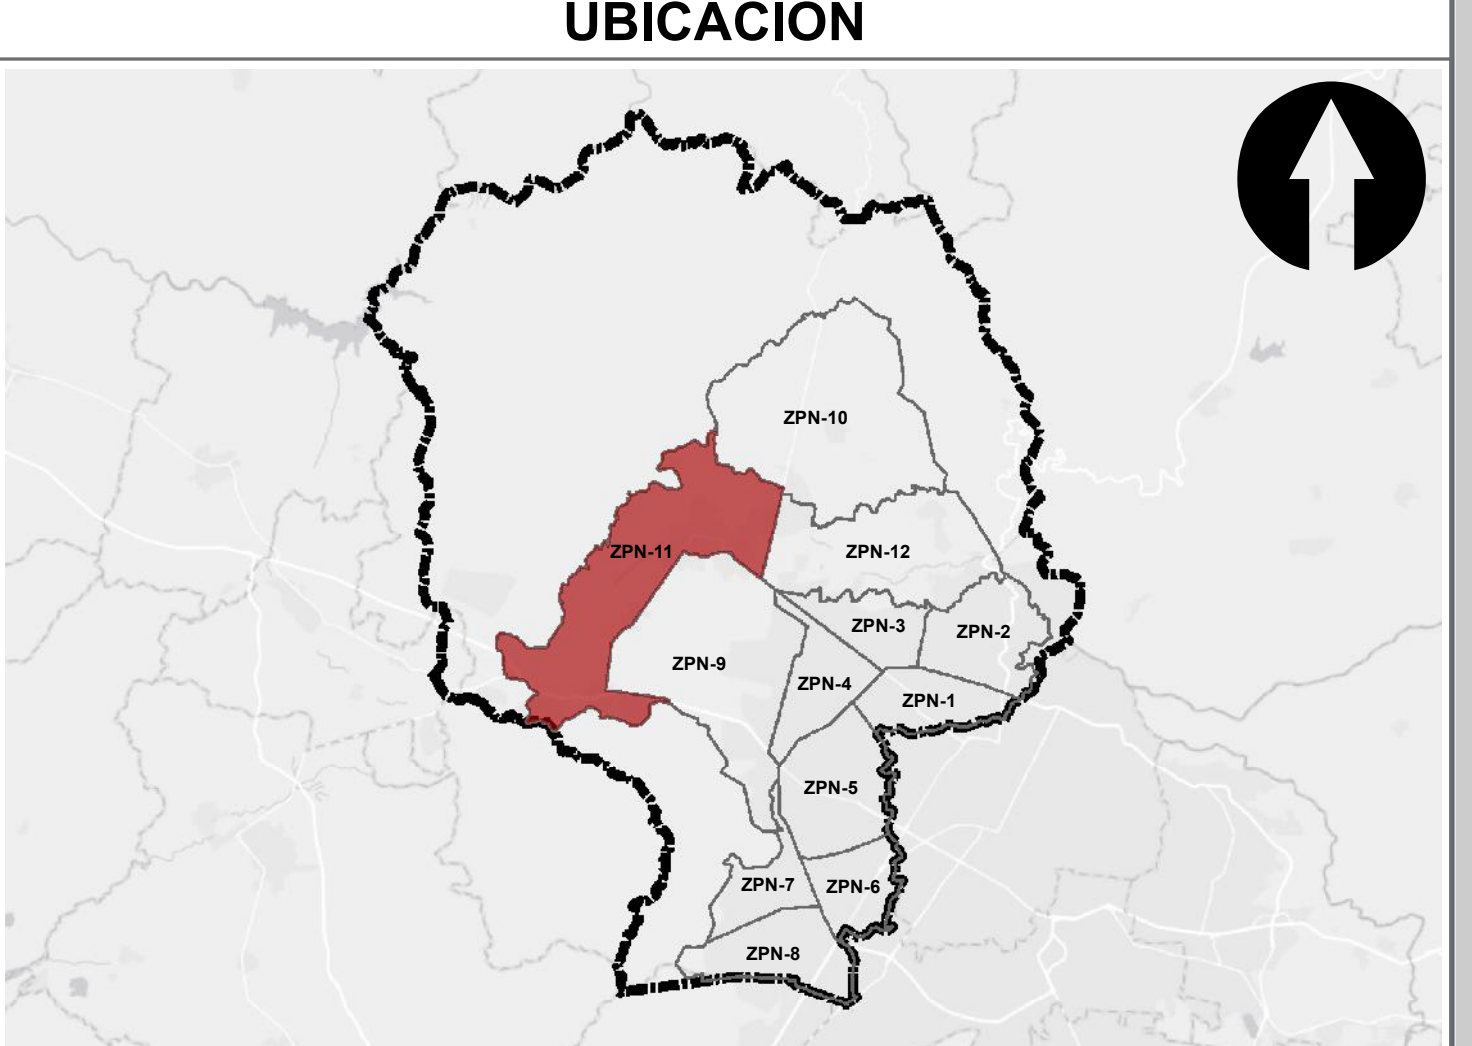

SIMBOLOGÍA NORMATIVA

ÁREA URBANA CONSOLIDADA	
DESCRIPCIÓN	SIMBOLOGÍA
LÍMITE MUNICIPAL	
MUNICIPIOS COLINDANTES	
LÍMITE DEL CENTRO DE POBLACIÓN	
LÍMITE DE ÁREA URBANA CONSOLIDADA	
DISTRITOS URBANOS	
DISTRITO URBANO ZPN-11 TESISTÁN	
RED VIAL PRINCIPAL	

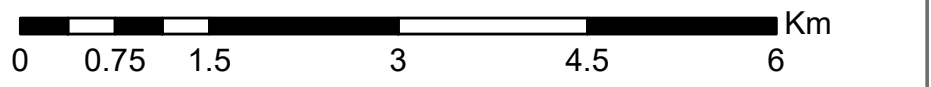SISTEMA DE PROYECCIÓN GEOGRÁFICA: UTM WGS84 ZONA 13N
 ESCALA GRÁFICA:  Km
 FECHA: MAYO 2023
 ESCALA MÉTRICA: 1:60,000


 Ordenamiento del Territorio
 Gestión Integral de la Ciudad