


UBICACIÓN

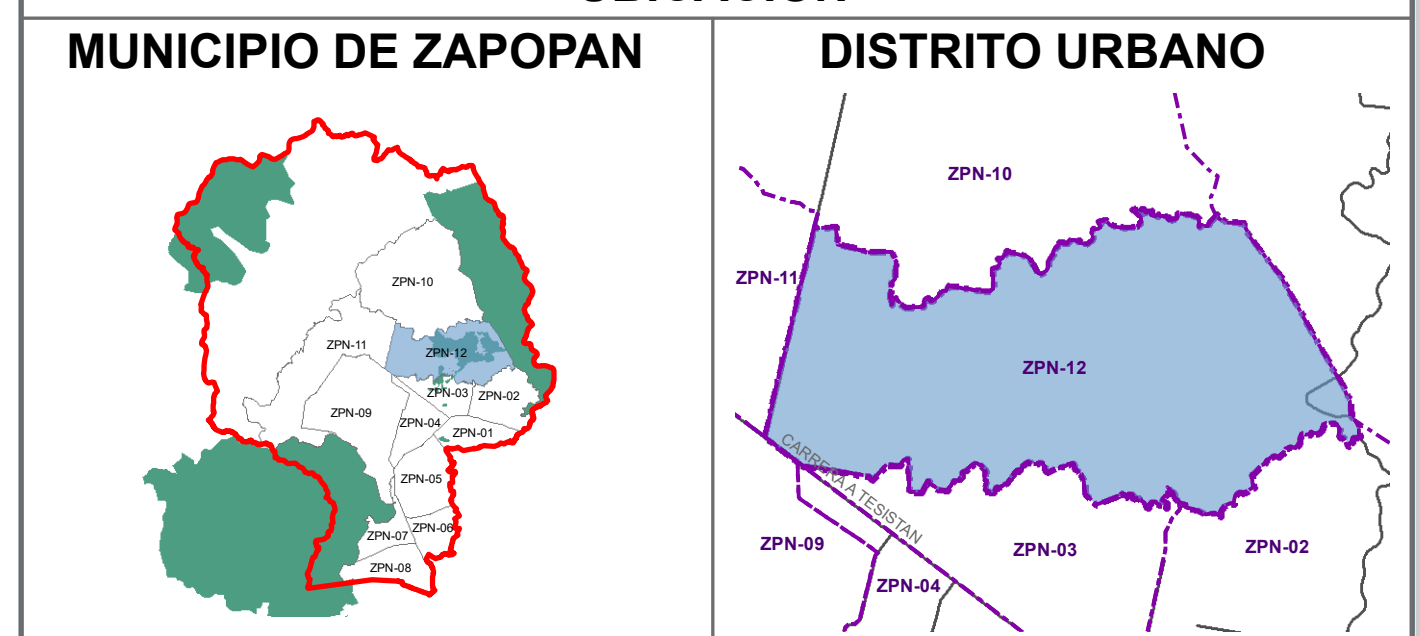

SIMBOLOGÍA NORMATIVA

- VERTICES
- SUPERFICIE DISTRITO  
5,334.44-54 Has.
- ▭ POLIGONO DE DISTRITO

CUADRO DE CONSTRUCCION

VERTICE	X	Y
1	661,005.0669	2,303,102.1039
2	661,465.6331	2,303,132.2122
3	669,427.9837	2,303,382.2019
4	672,346.0266	2,299,077.0380
5	668,411.9874	2,297,687.2278
6	666,918.9127	2,297,311.2573
7	664,578.9466	2,297,625.2561
8	663,009.0227	2,297,589.2973
9	660,790.0455	2,298,124.4210
10	659,987.0100	2,298,738.8601

TIPO DE EQUIPAMIENTO

- GIRO
- ⊕ CENTRO DE SALUD
  - ⊞ ESCUELA PREPARATORIA
  - ⊞ ESCUELA PRIMARIA
  - ⊞ ESCUELA TELESECUNDARIA
  - ⊞ JARDIN DE NIÑOS
  - ⊞ OFICINA ADMINISTRATIVAS
  - ⊞ IGLESIA
  - ⊞ LIENZO CHARRO

EQUIPAMIENTO INSTITUCIONAL NIVEL DE SERVICIO

- EQUIPAMIENTO REGIONAL
- EQUIPAMIENTO DISTRITAL
- EQUIPAMIENTO BARRIAL
- EQUIPAMIENTO VECINAL

