


H. AYUNTAMIENTO CONSTITUCIONAL DE ZAPOPAN
2021-2024

PLAN PARCIAL DE DESARROLLO URBANO
DISTRITO URBANO ZPN-12
"EL NIXTICUIL"

LÍMITE DE APLICACIÓN DEL ÁREA URBANA CONSOLIDADA **E - 4**

UBICACIÓN

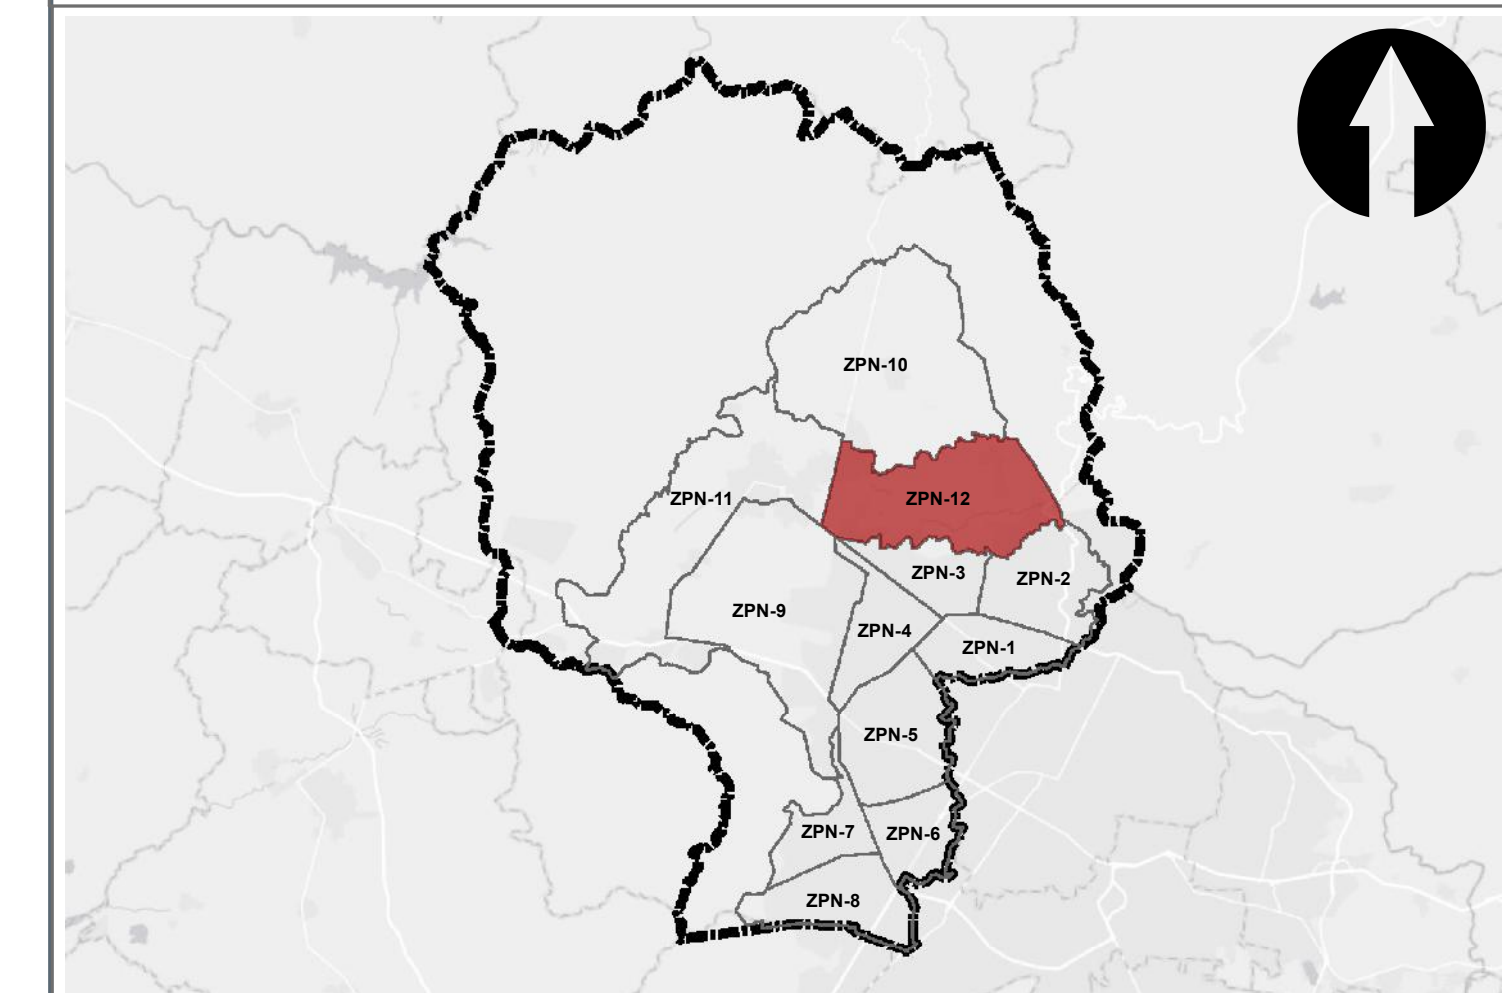

SIMBOLOGÍA NORMATIVA

ÁREA URBANA CONSOLIDADA	
DESCRIPCIÓN	SIMBOLOGÍA
LÍMITE MUNICIPAL	
MUNICIPIOS COLINDANTES	
LÍMITE DEL CENTRO DE POBLACIÓN	
LÍMITE DE ÁREA URBANA CONSOLIDADA	
DISTRITOS URBANOS	
DISTRITO URBANO ZPN-4 LA TUZANIA	
RED VIAL PRINCIPAL	

SISTEMA DE PROYECCIÓN GEOGRÁFICA: UTM WGS84 ZONA 13N

FECHA: MAYO 2023

ESCALA GRÁFICA
0 0.75 1.5 3 4.5 6 Km

ESCALA MÉTRICA
1:60,000

