



PLAN PARCIAL DE DESARROLLO URBANO

DISTRITO URBANO ZPN-11 "TESISTAN"

RIESGO Y VULNERABILIDAD

D-11

SIMBOLOGIA

POLIGONO DE DISTRITO
SUPERFICIE DISTRITO
7,806.75-72 Hm²

VERTICES

CUADRO DE CONSTRUCCION

VERTICE	X	Y
1	657,679.2350	2,306,387.9804
2	661,026.2784	2,303,456.5240
3	659,987.0100	2,298,738.8601
4	658,498.2545	2,300,063.8761
5	656,031.0481	2,300,192.2772
6	652,029.6754	2,293,041.3458
7	655,112.3790	2,292,435.8560
8	649,501.0659	2,291,031.6804
9	648,159.0586	2,291,266.5211
10	647,968.7375	2,291,441.2865
11	648,577.7464	2,292,959.4573
12	646,581.1457	2,296,018.1972

ZONAS CON SUELO TIPO INESTABLE


- FRACTURA
- FRACTURA RESTRICCION
- AREAS DE RELLENO
- AREAS DE HUNDIMIENTO GEOTECTONICO
- CAIDA POR DESPRENDIMIENTO
- AREAS DE DESLIZAMIENTO

ZONAS CON RIESGO DE INUNDACION

- PROBABILIDAD DE INUNDACION
- PROBABILIDAD DE INUNDACION POR PENDIENTE
- PROBABILIDAD DE INUNDACION POR BORDO Y PRESAS
- PROB. DE INUNDACION POR BANCOS DE MATERIAL


INSTALACIONES DE RIESGO

- LINEAS DE ALTA TENSION
- RASTRO
- PLANTAS DE TRATAMIENTO
- GASOLINERAS

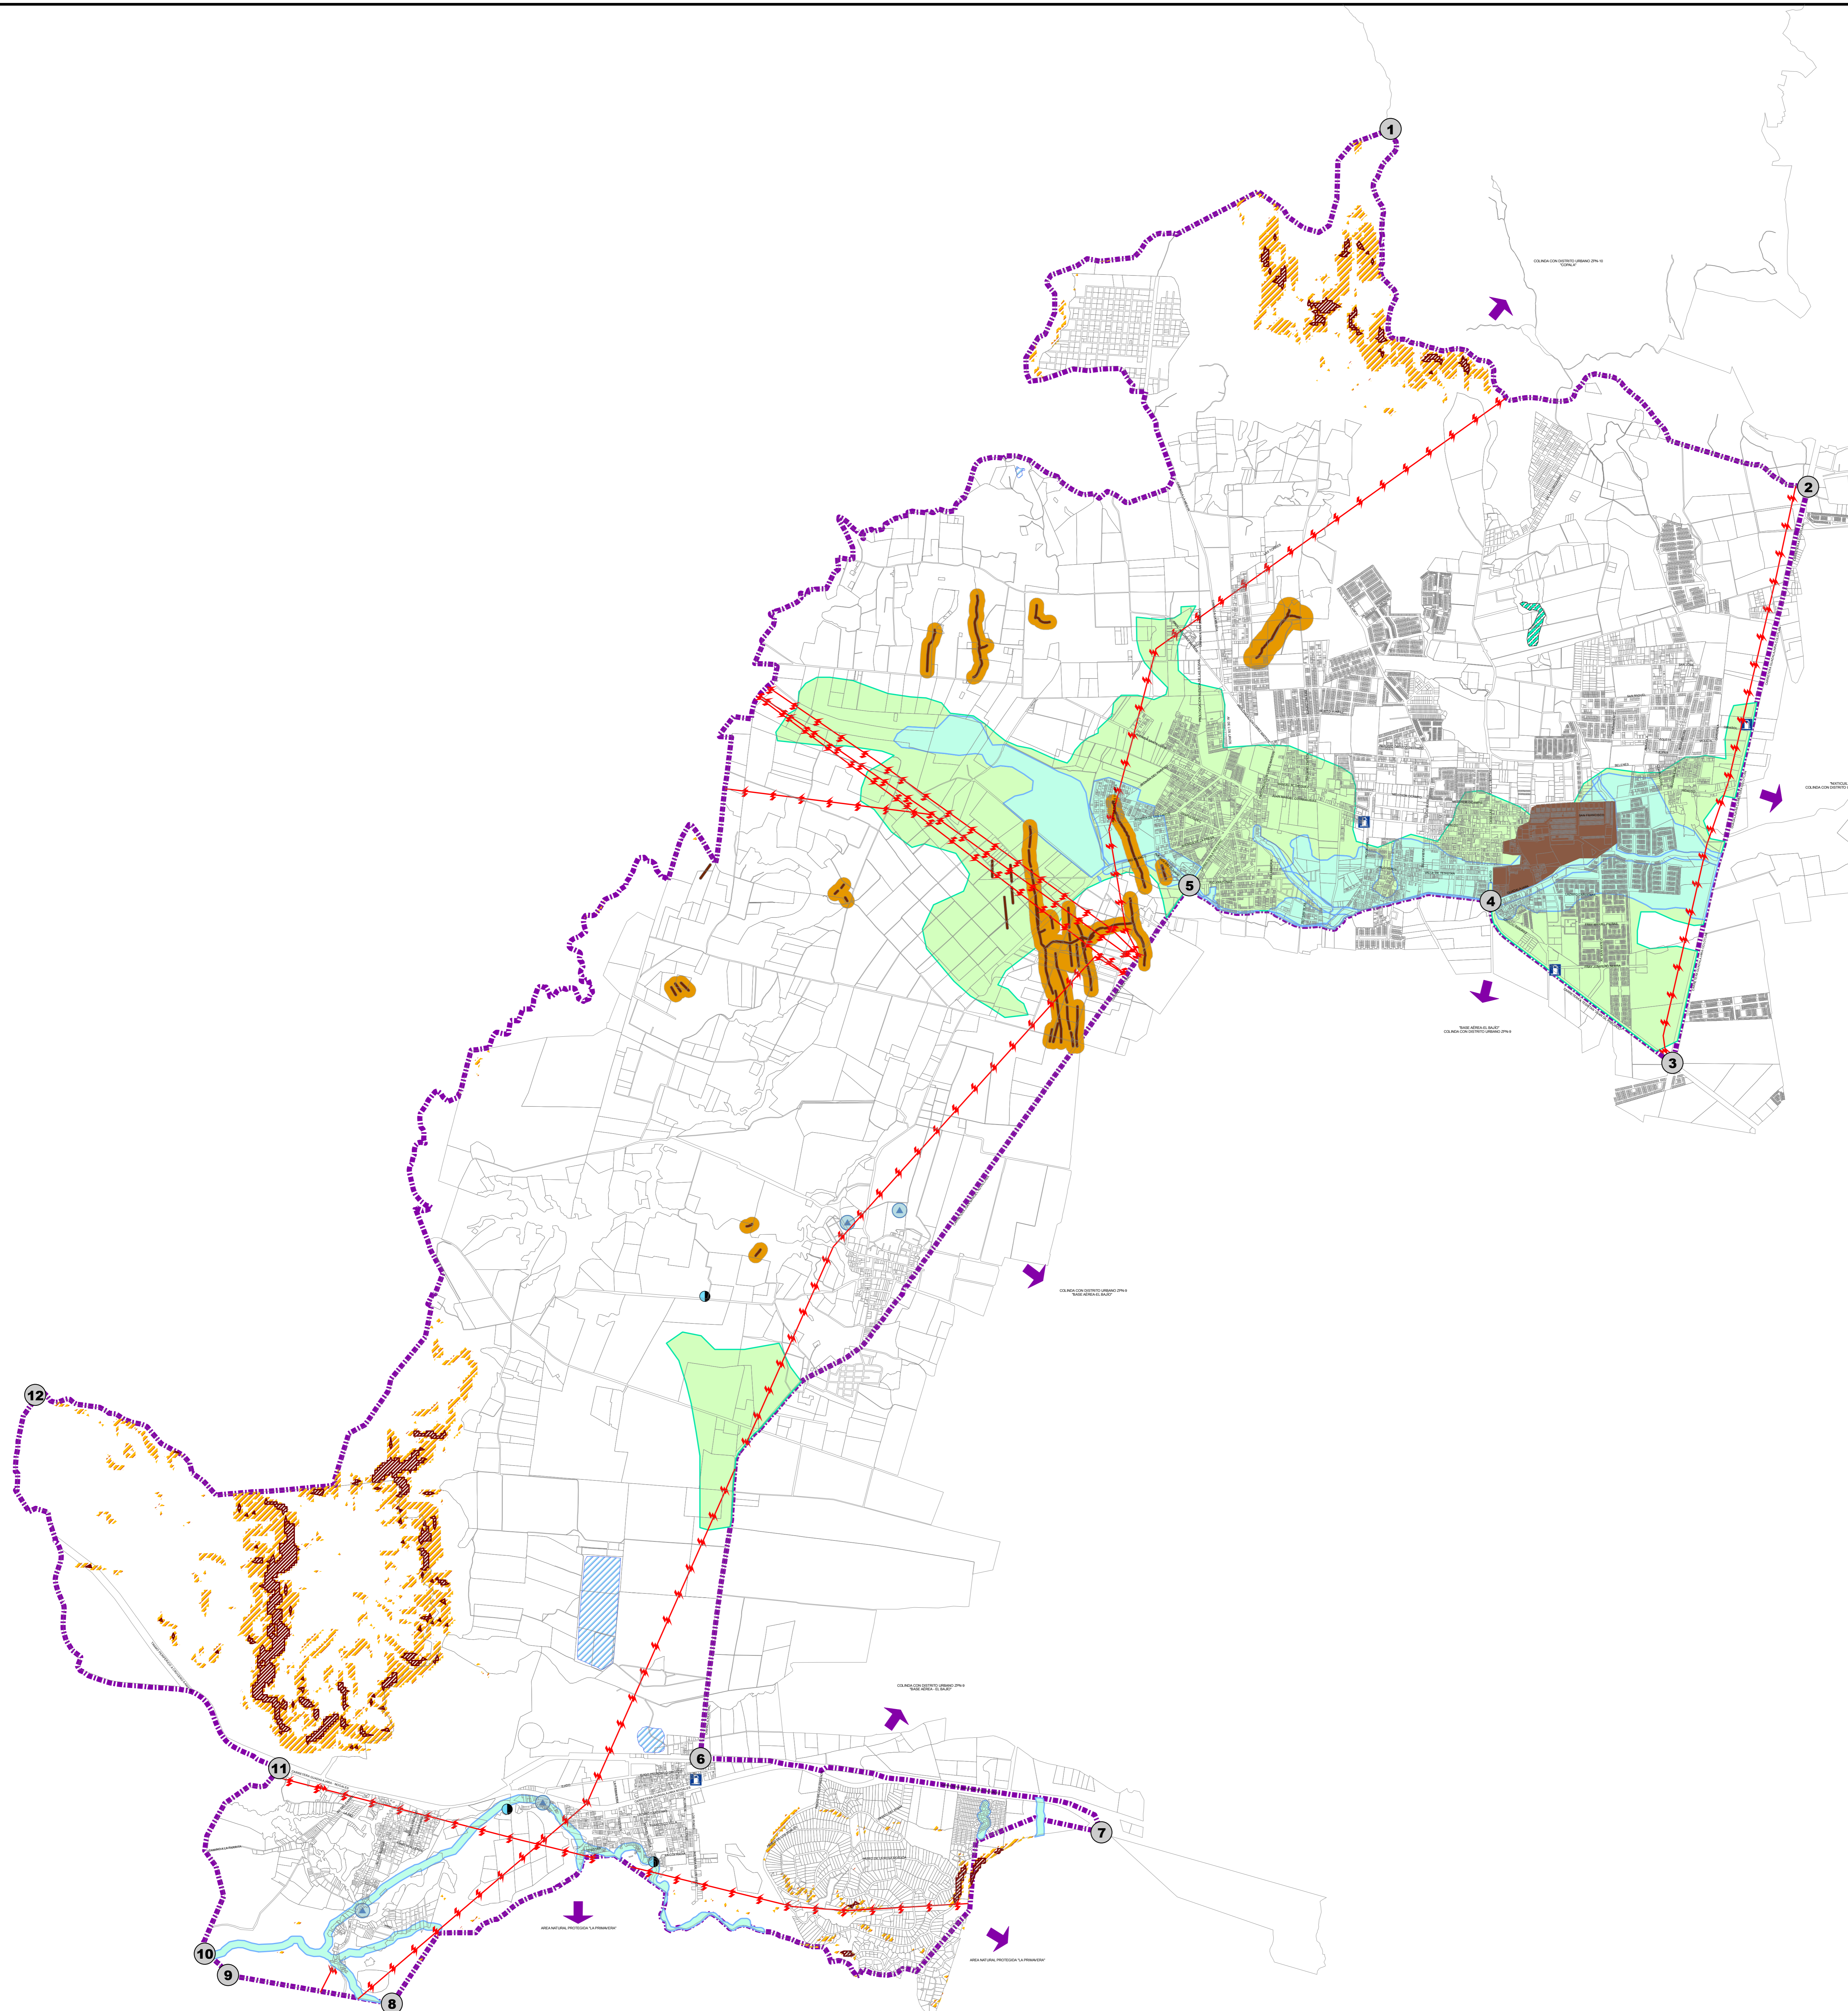

FUENTE: CATASTRO DE ZAPOPAN
DEPTO DE PLANEACION DE ZAPOPAN
CURVAS DE NIVEL - ORDENAMIENTO ECOLOGICO TERRITORIAL POET ZAPOPAN
SISTEMA DE PROYECCION GEOGRAFICA: WGS84 UTM ZONA 13N

MUNICIPIO DE ZAPOPAN

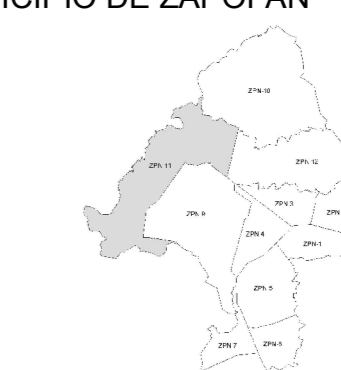


DISTRITO URBANO ZPN-11
"TESISTAN"



FECHA: MAYO DEL 2012

ESCALA: 1:20,000

ESCALA GRAFICA
0 0.4 0.8 1.2 1.6 2 Kilometros

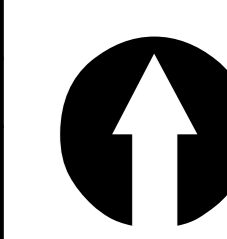

H. AYUNTAMIENTO DE ZAPOPAN
2010-2012
DIRECCION DE PLANEACION Y ORDENAMIENTO TERRITORIAL

ZAPOPAN UNIDO

