
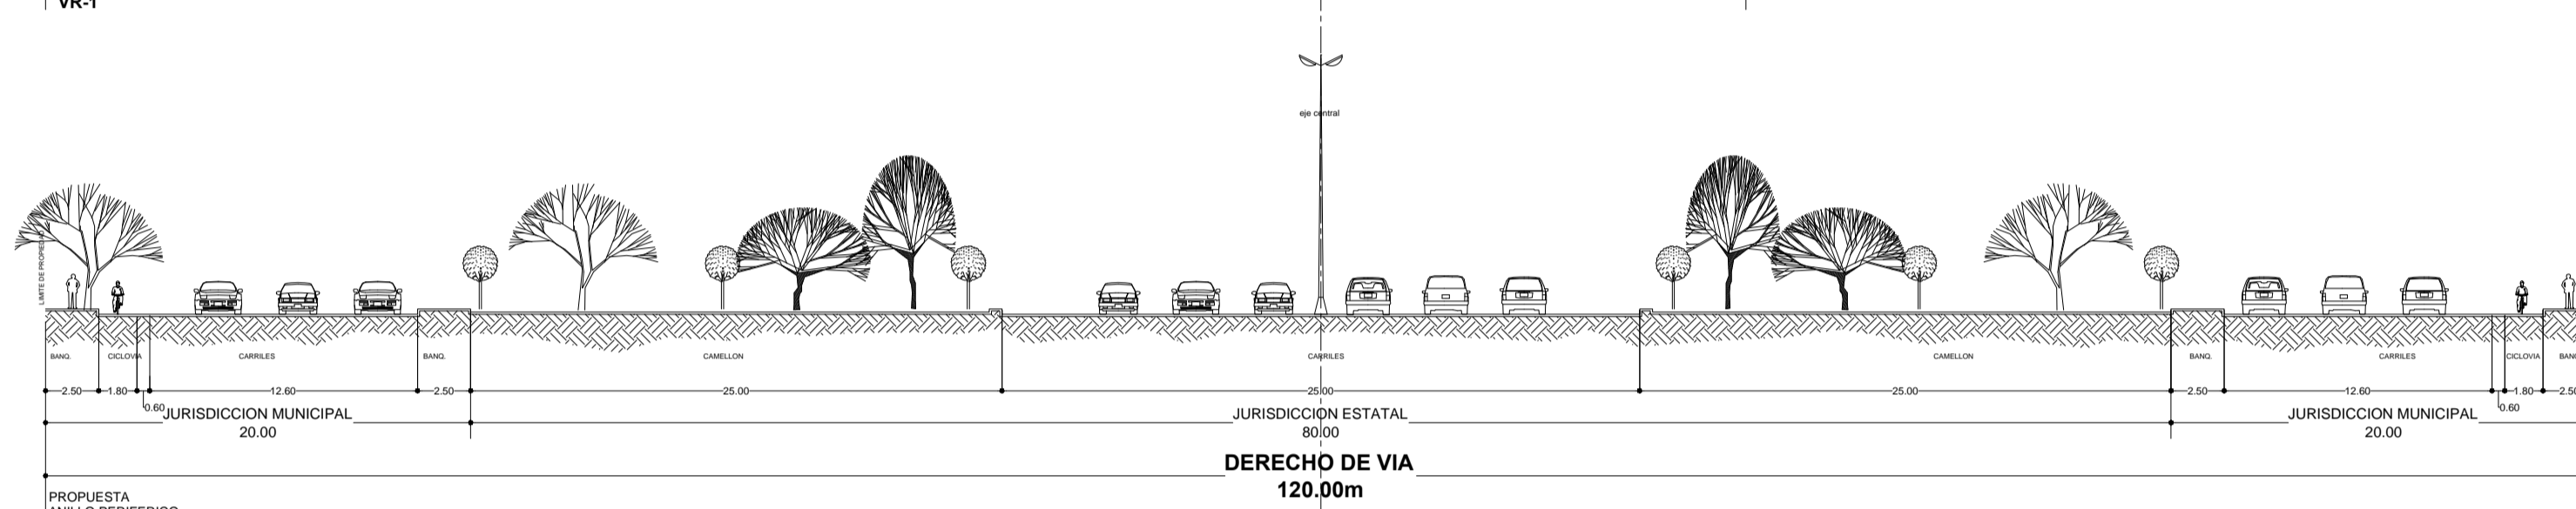


# CRITERIOS PARA DICTAMINACION DE SECCIONES VIALES ZPN-1 ZAPOPAN CENTRO URBANO

ESCALA 1:250

## VIALIDAD REGIONAL (VR)

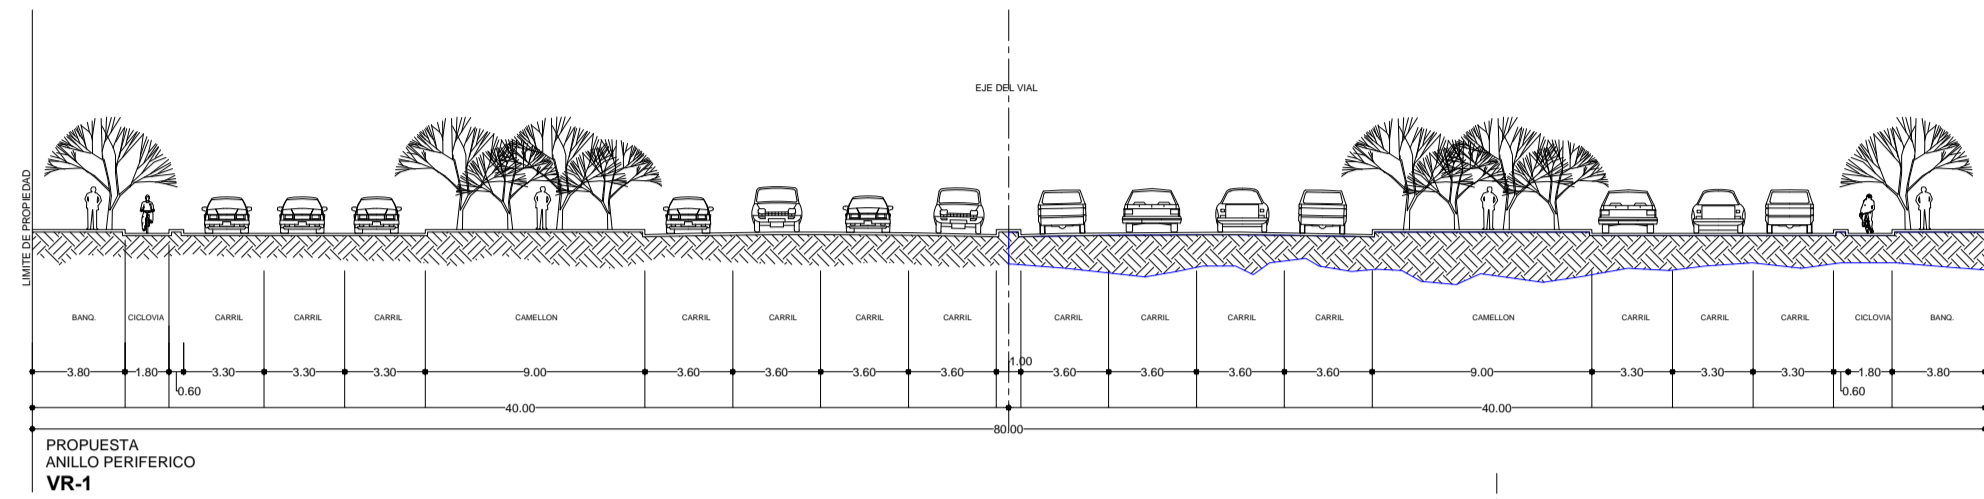

## VIALIDAD PRINCIPAL (VP)

## VIALIDAD PRINCIPAL (VP)

## VIALIDAD PRINCIPAL (VP)

## VIALIDAD PRINCIPAL (VP)

