
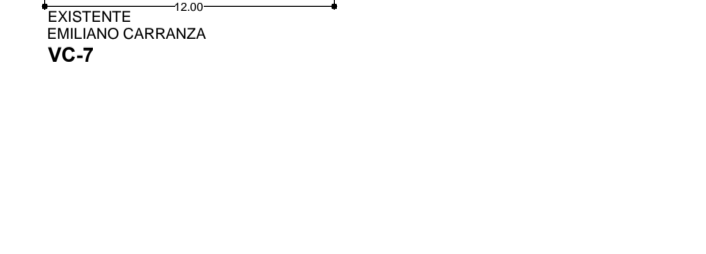
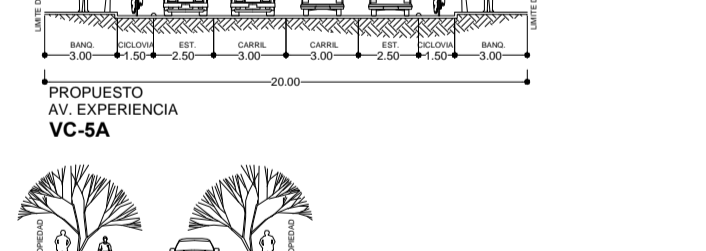
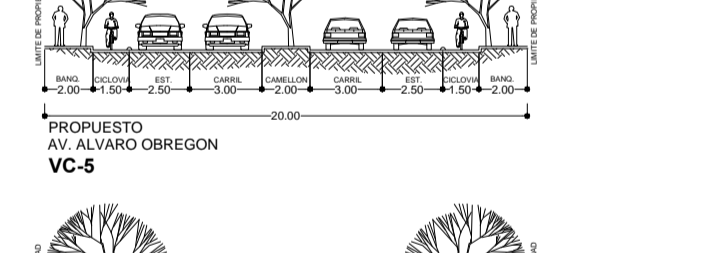
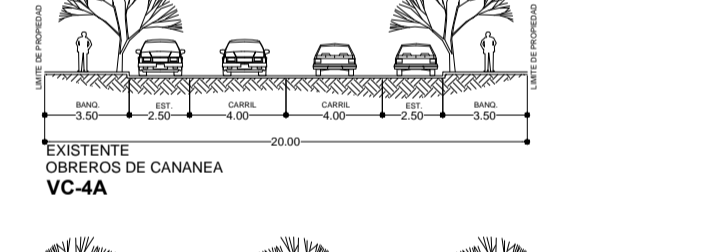
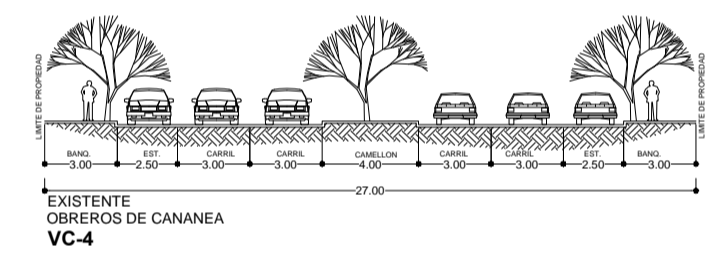
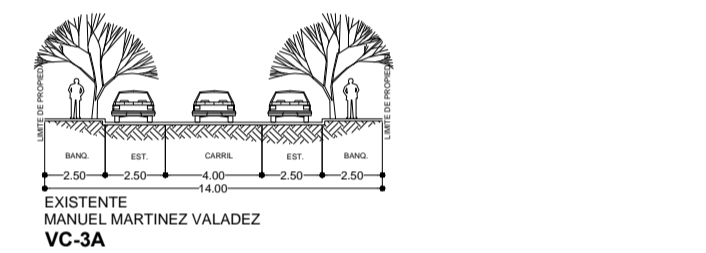
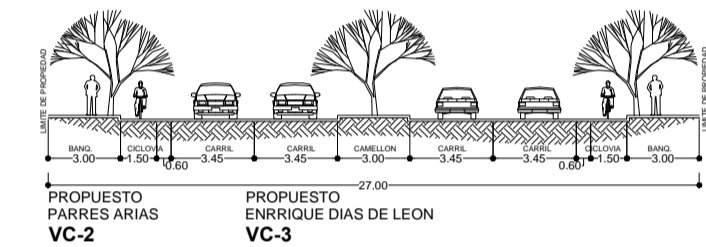
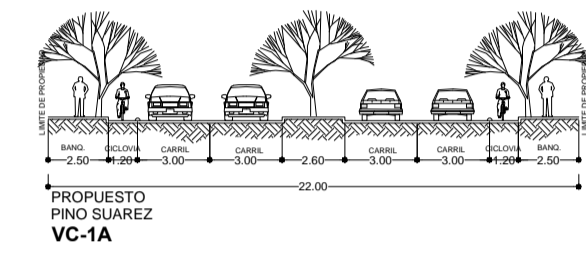











CRITERIOS PARA DICTAMINACION DE SECCIONES VIALES ZPN-1 ZAPOPAN CENTRO URBANO

ESCALA 1:250











VIALIDAD COLECTORA (VC)

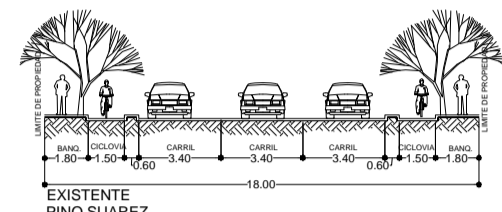





VIALIDAD COLECTORA (VC)

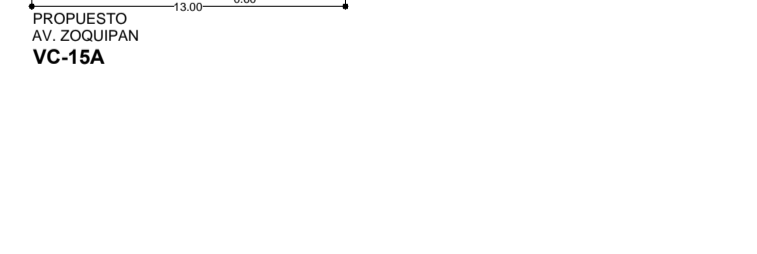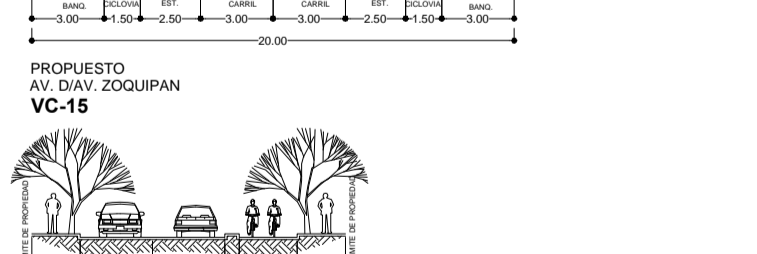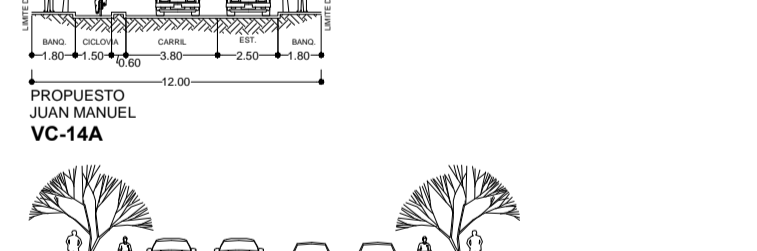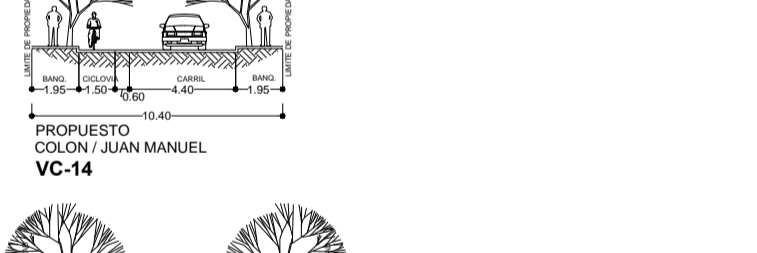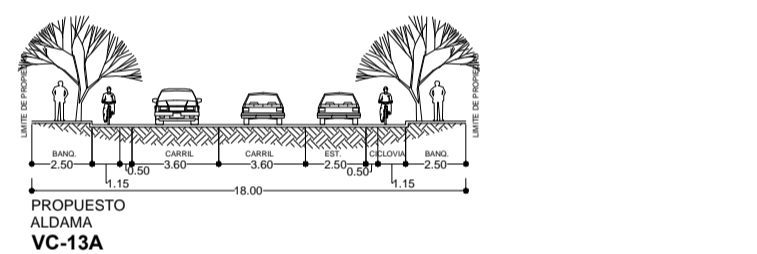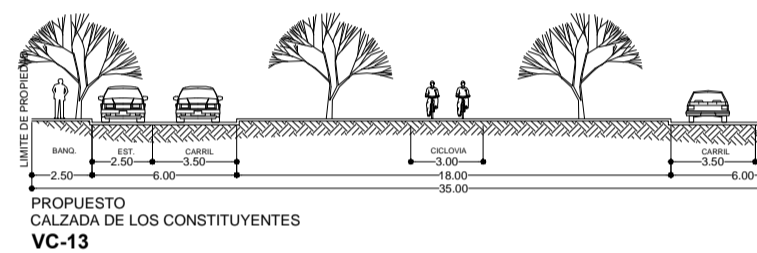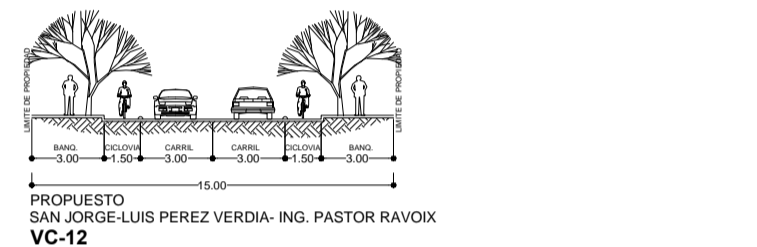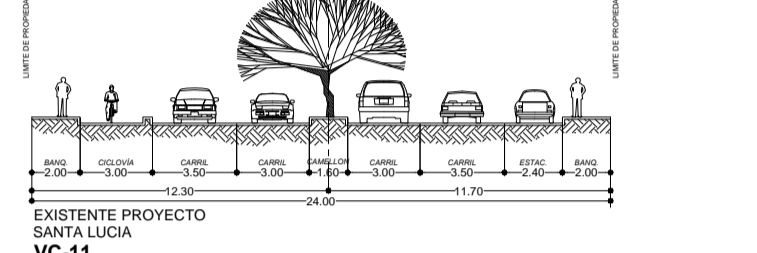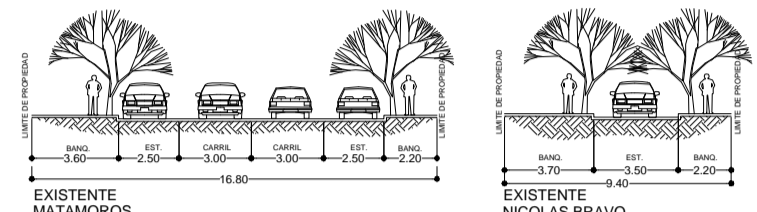






VIALIDAD COLECTORA (VC)

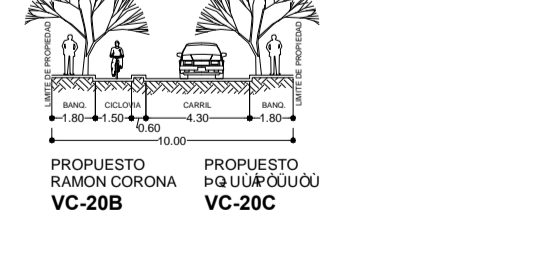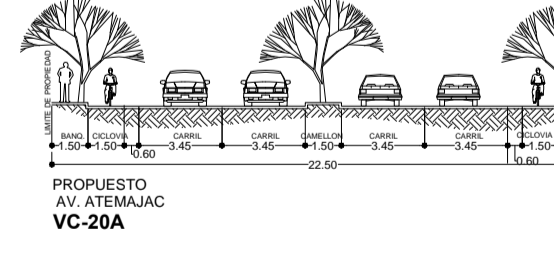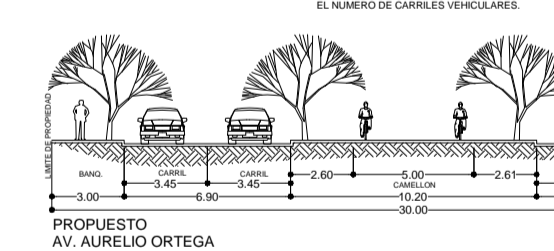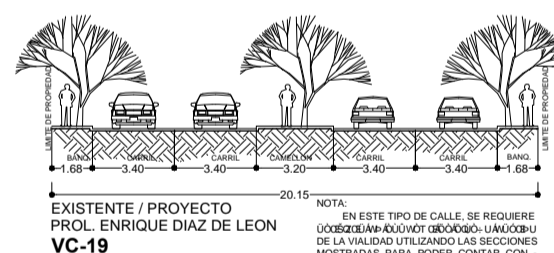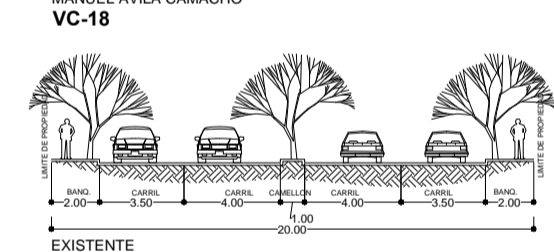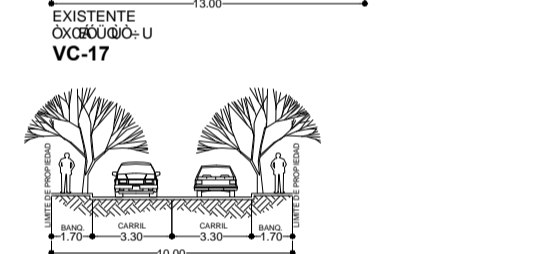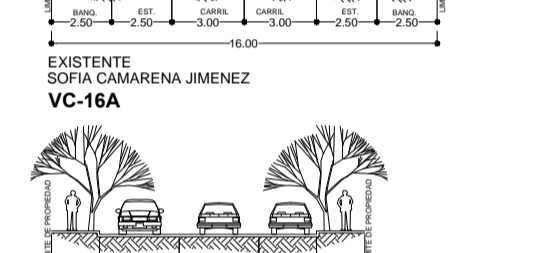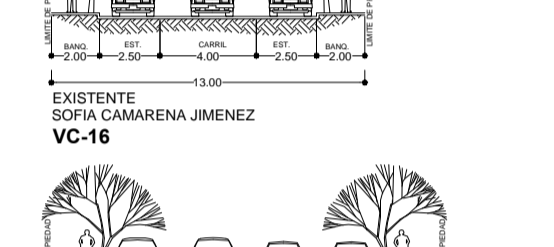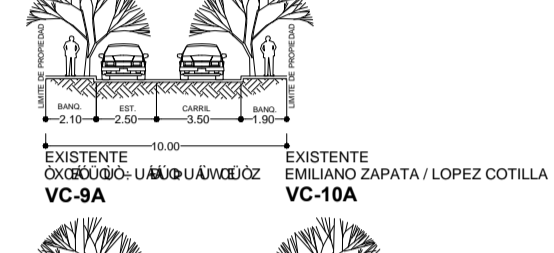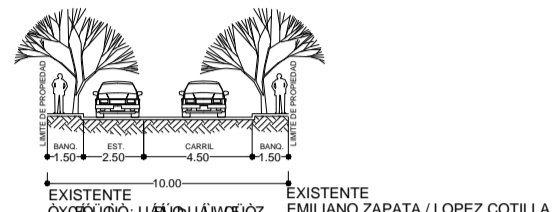










VIALIDAD COLECTORA (VC)

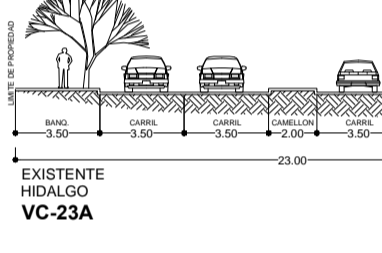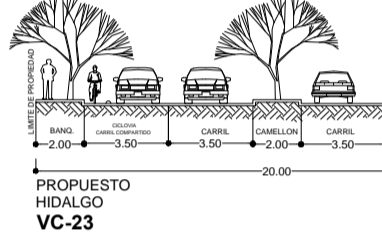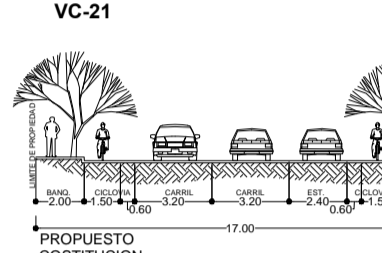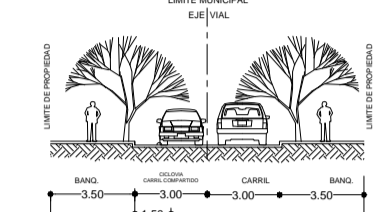










VIALIDAD COLECTORA MENOR (VCm)

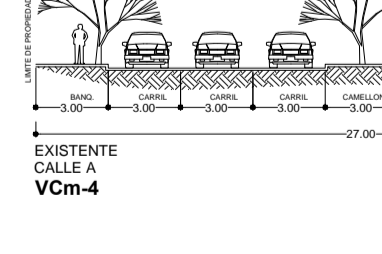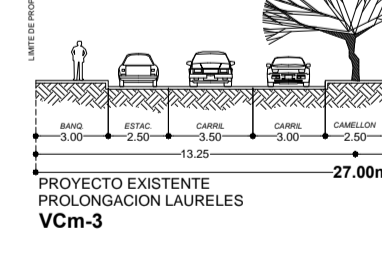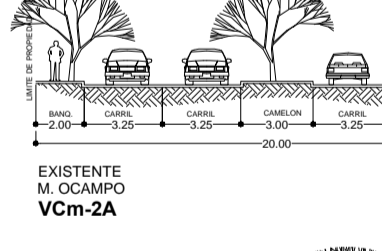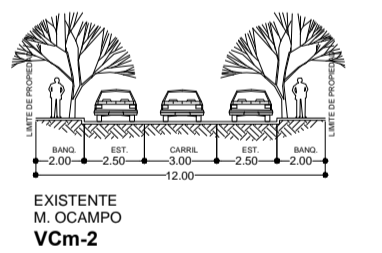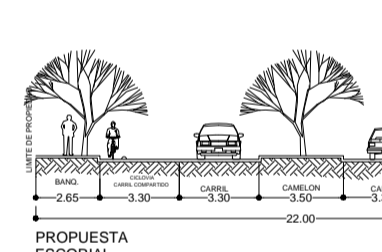




VIALIDAD COLECTORA MENOR (VCm)

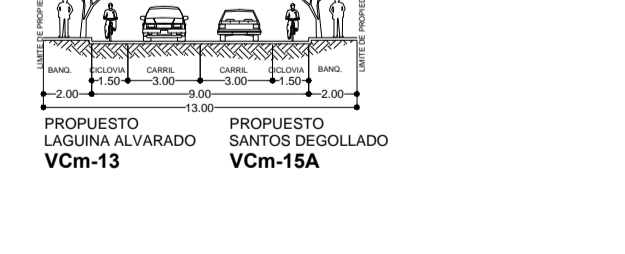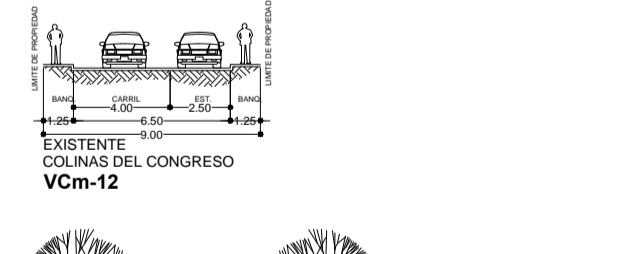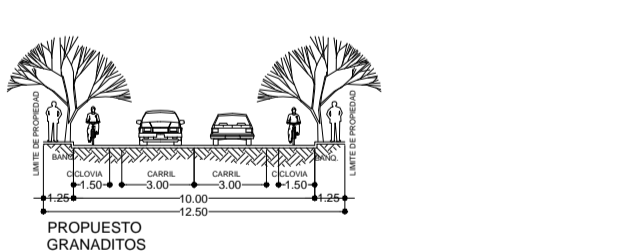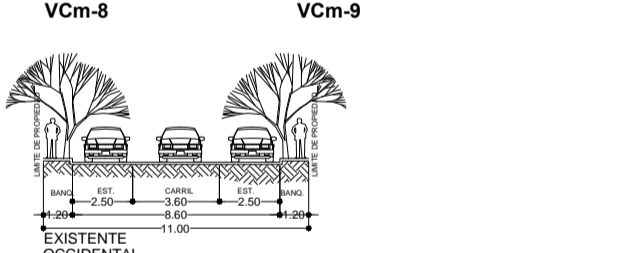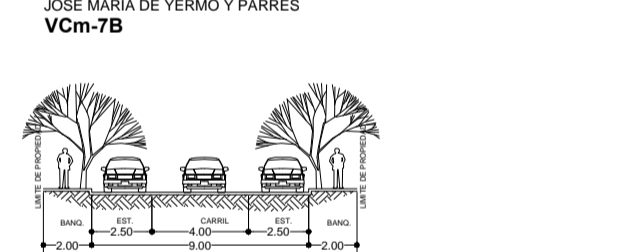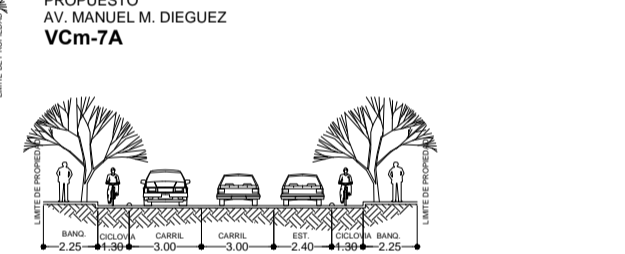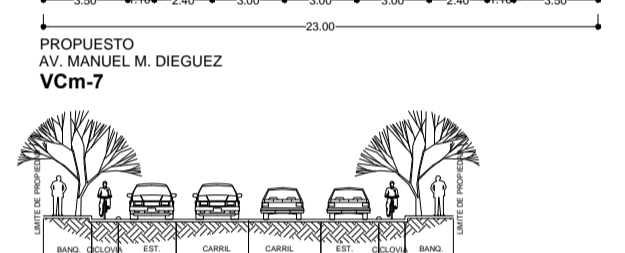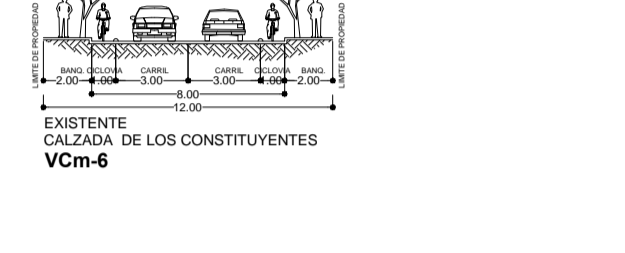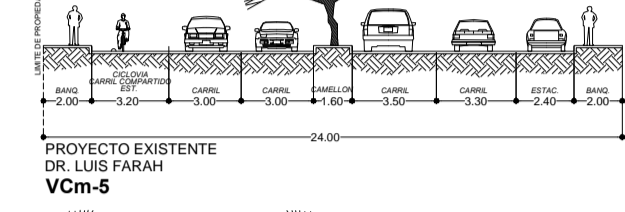








VIALIDAD COLECTORA MENOR (VCm)

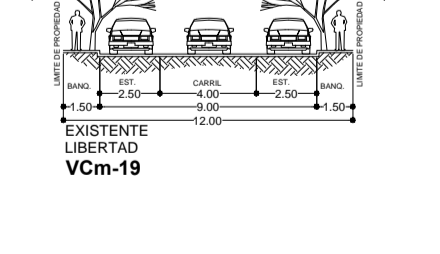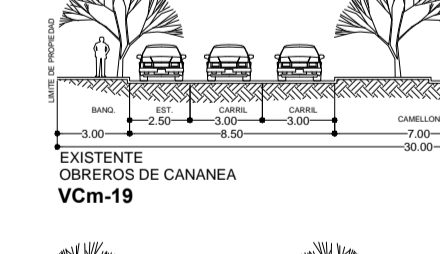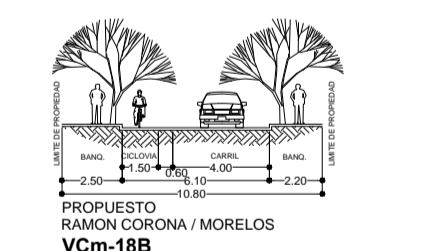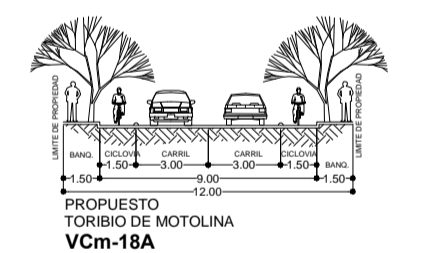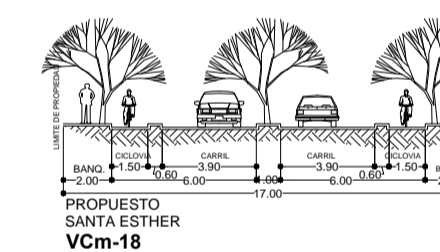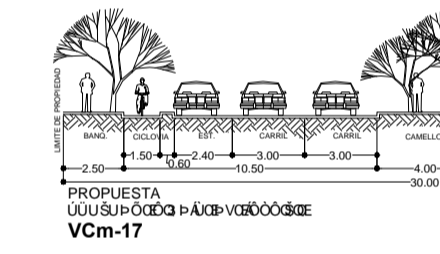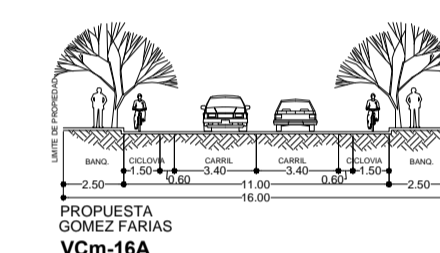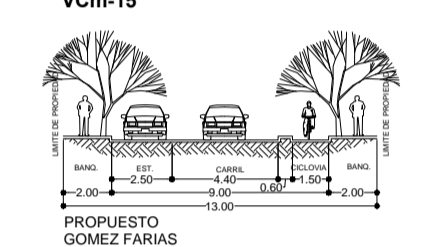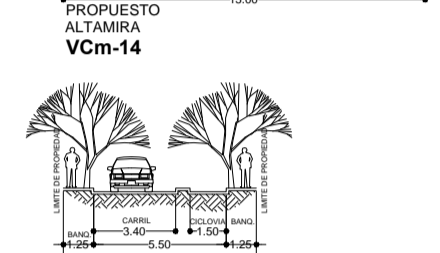





VIALIDAD COLECTORA MENOR (VCm)

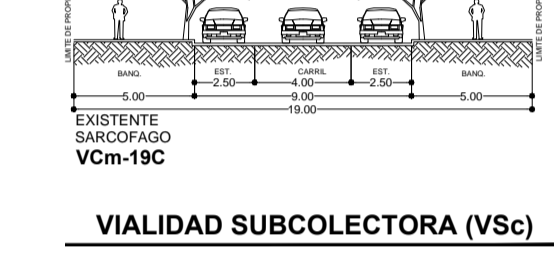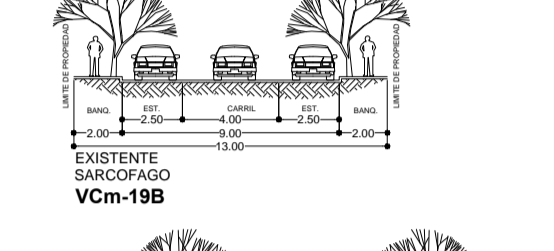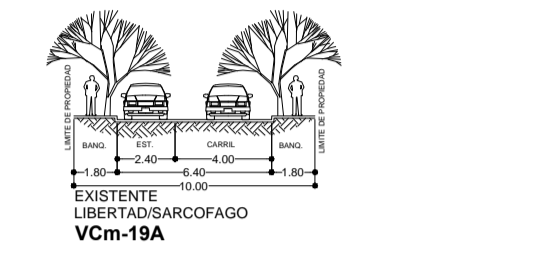

VIALIDAD SUBCOLECTORA (VSc)

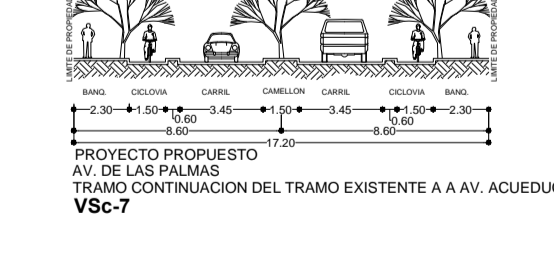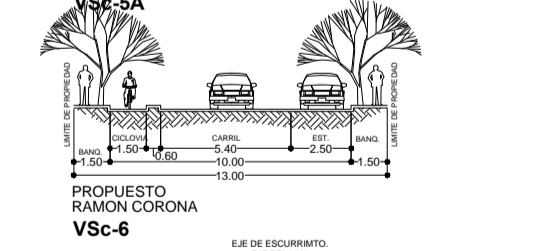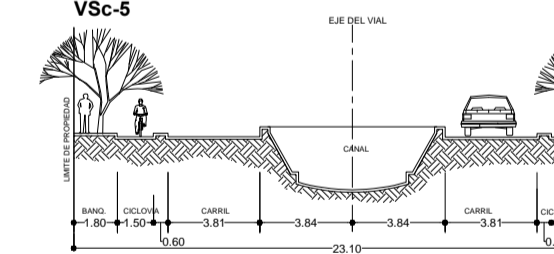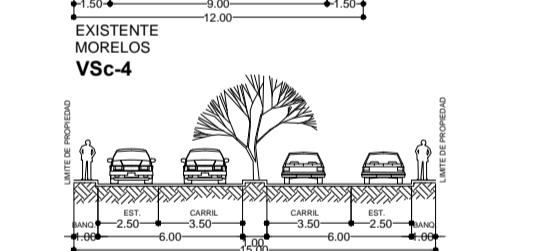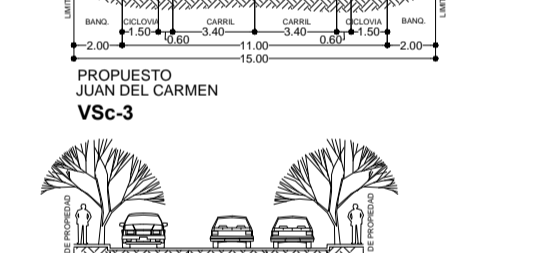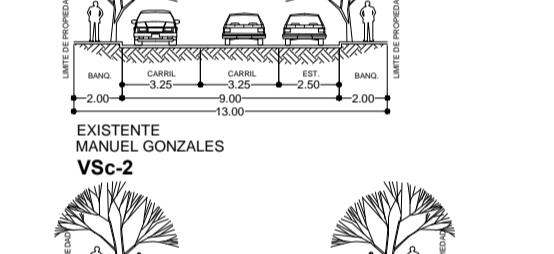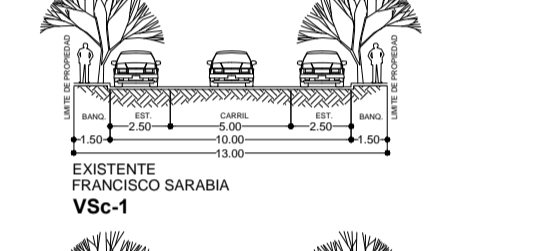

VIALIDAD SUBCOLECTORA (VSc)

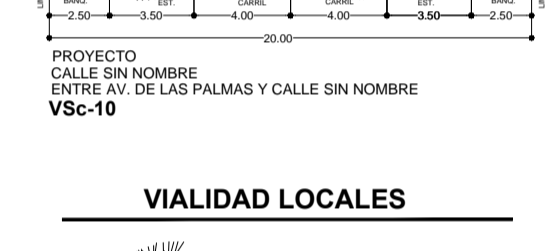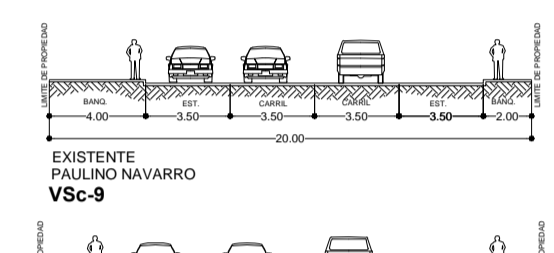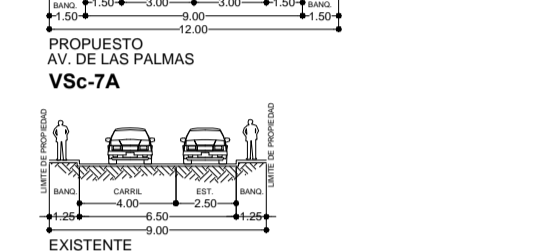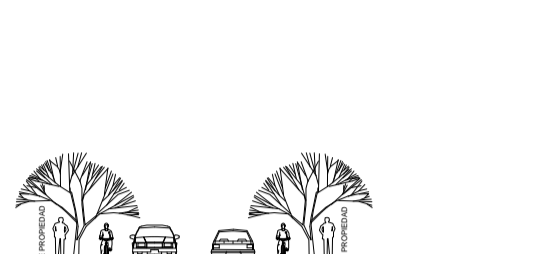

VIALIDAD LOCALES

