


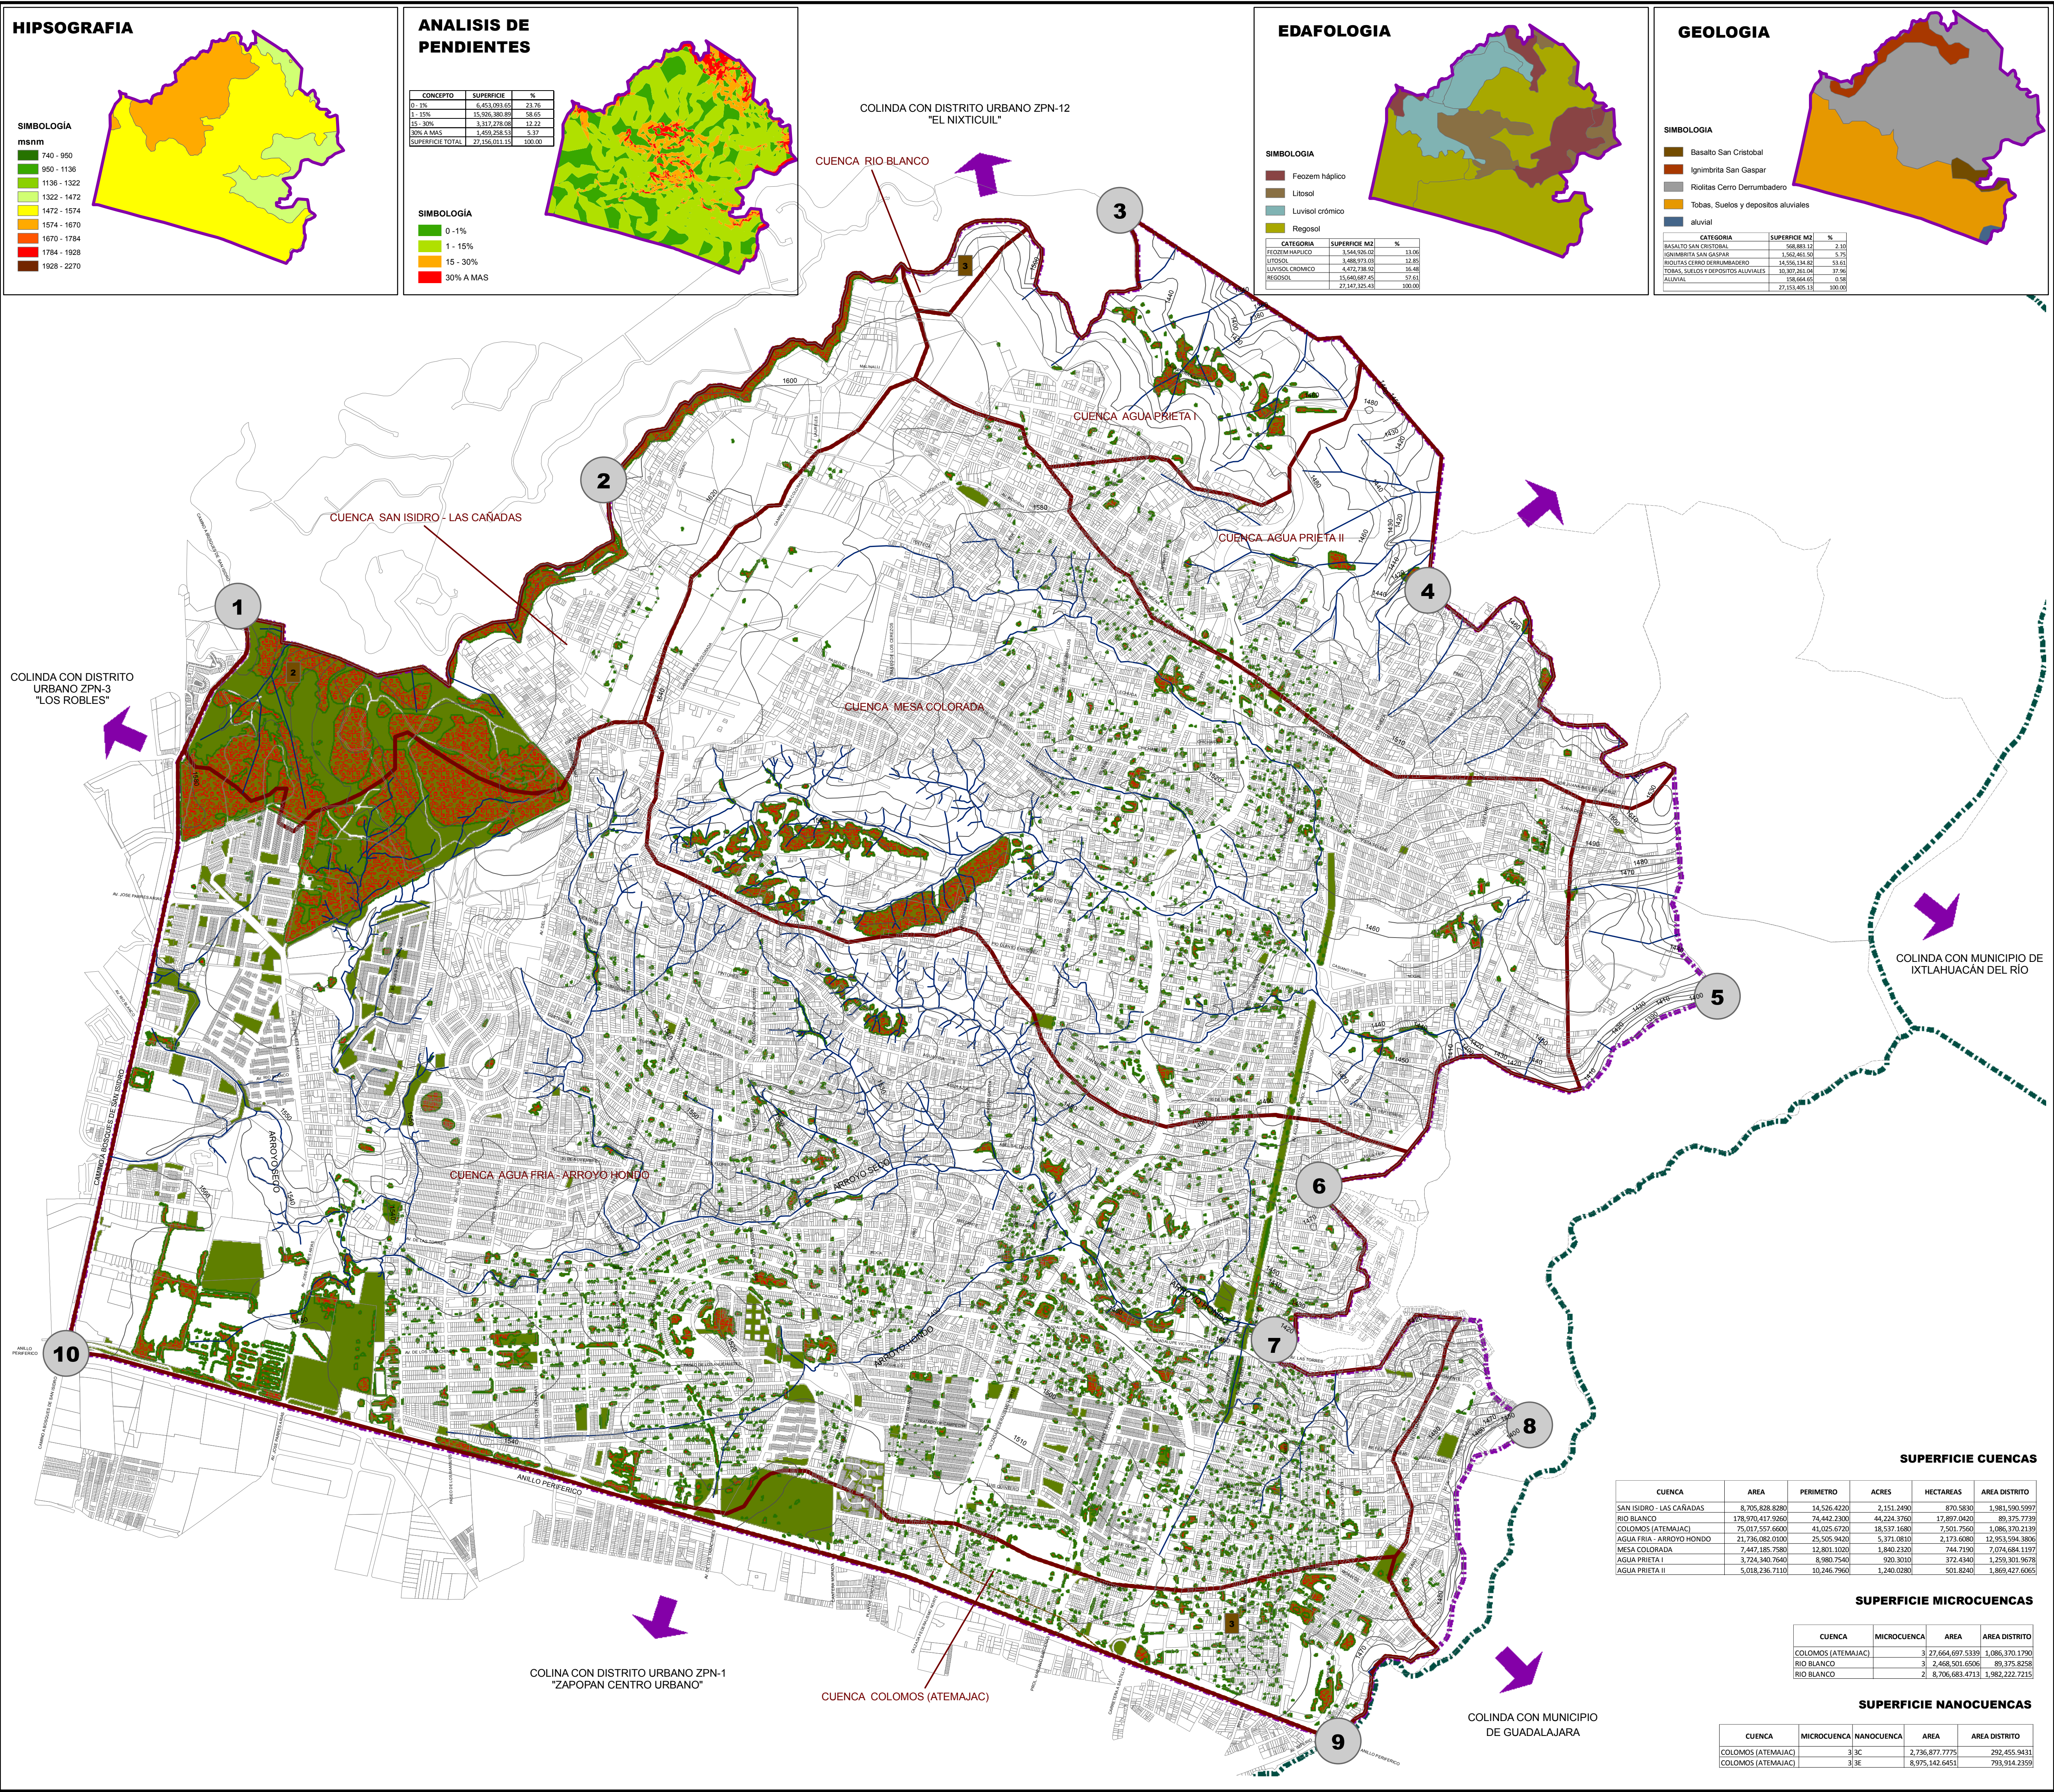



PLAN PARCIAL DE DESARROLLO URBANO

DISTRITO URBANO ZPN-2 "ARROYO HONDO"

MEDIO FISICO NATURAL

D-2

SIMBOLOGIA

LIMITE MUNICIPAL

LIMITE DE DISTRITO

SUPERFICIE DISTRITO

271,560,5989 Has.

INVASION ANP

VERTICES

CUADRO DE CONSTRUCCION

VERTICES	X	Y
1	674,865.9778	2,295,762.4299
2	670,168.0000	2,297,940.0000
3	673,645.1573	2,297,474.0004
4	672,346.0266	2,299,077.0380
5	668,626.0189	2,297,407.0781
6	674,074.9300	2,293,954.0989
7	672,997.2169	2,294,314.0997
8	673,186.0968	2,294,966.6414
9	667,901.2122	2,294,256.4041
10	673,266.9794	2,292,621.6594

TOPOGRAFIA

— CURVAS DE NIVEL A CADA 10 MTS

HIDROLOGIA

— ESCURRIMENTOS

LIMITE DE CUENCA

LIMITE DE MICROCUENCAS

LIMITE DE NANOCUENCAS

ASPECTOS DESTACABLES DE FLORA Y FAUNA

MACIZOS ARBOLADOS

ESPACIOS VERDES, ABIERTOS Y RECREATIVOS

Fuente: ORDENAMIENTO ECOLOGICO TERRITORIAL POET ZAPOCAN
SISTEMA DE PROYECCION GEOGRAFICA: WGS_1984_UTM_ZONE_13N

MUNICIPIO DE ZAPOCAN

DISTRITO URBANO 2 "ARROYO HONDO"

FECHA: MAYO DEL 2012

ESCALA: 1:12,500

ESCALA GRAFICA

H. AYUNTAMIENTO DE ZAPOCAN 2010-2012

DIRECCION DE PLANEACIÓN Y ORDENAMIENTO TERRITORIAL

ZAPOCAN UNIDO