CRITERIOS PARA DICTAMINACION DE SECCIONES VIALES
ZPN3 "LOS ROBLES"

ESCALA 1:250

VIALIDAD REGIONAL (VR)

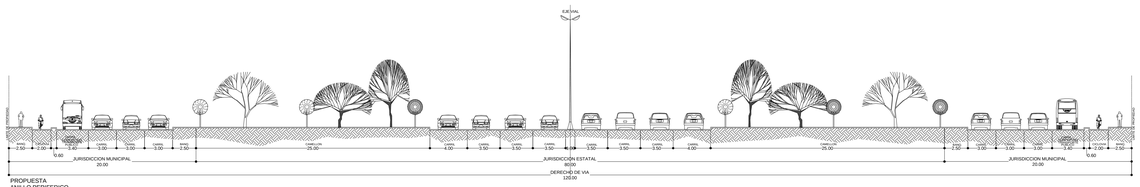

PROPUESTA
ANILLO PERIFERICO
VR-1

VIALIDAD PRINCIPAL (VP)

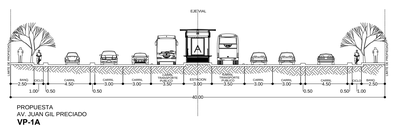

PROPUESTA
AV. JUAN GIL PRECIADO
VP-1A

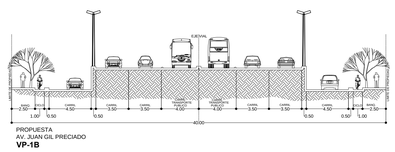

PROPUESTA
AV. JUAN GIL PRECIADO
VP-1B

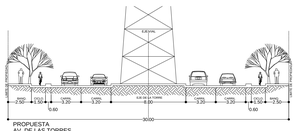

PROPUESTA
AV. DE LAS TORRES
VP-2A

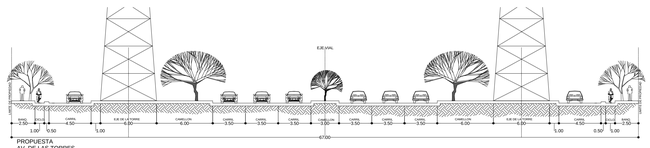

PROPUESTA
AV. DE LAS TORRES
VP-2B

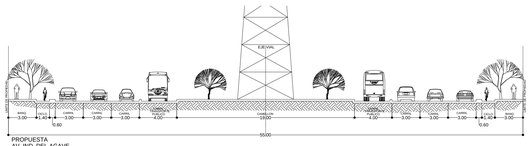

PROPUESTA
AV. IND. DEL AGAVE
VP-3A

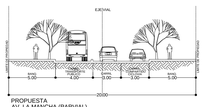

PROPUESTA
AV. LA MANCHA (PARVIAL)
VP-3B

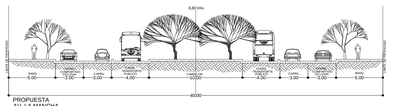

PROPUESTA
AV. LA MANCHA
VP-3C

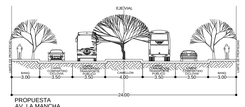

PROPUESTA
AV. LA MANCHA
VP-3D

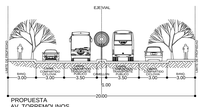

PROPUESTA
AV. TORREMOLINOS
VP3-E

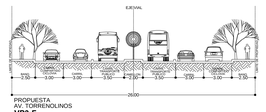

PROPUESTA
AV. TORREMOLINOS
VP3-F

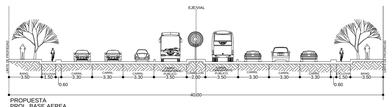

PROPUESTA
PROL. BASE AEREA
VP-3G

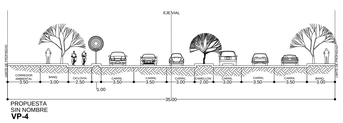

PROPUESTA
SIN NOMBRE
VP-4