



CRITERIOS PARA DICTAMINACION DE SECCIONES VIALES
ZPN4 "LA TUZANIA"
 ESCALA 1:250

VIALIDAD REGIONAL (VR)

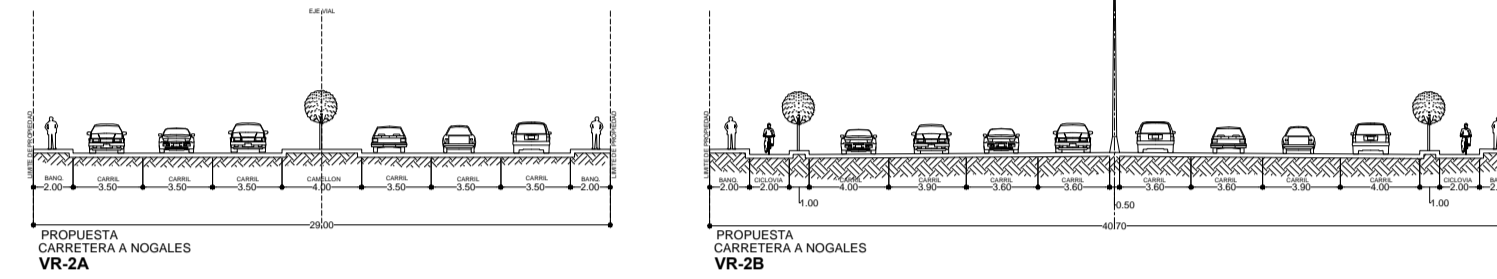

VIALIDAD PRINCIPAL (VP)

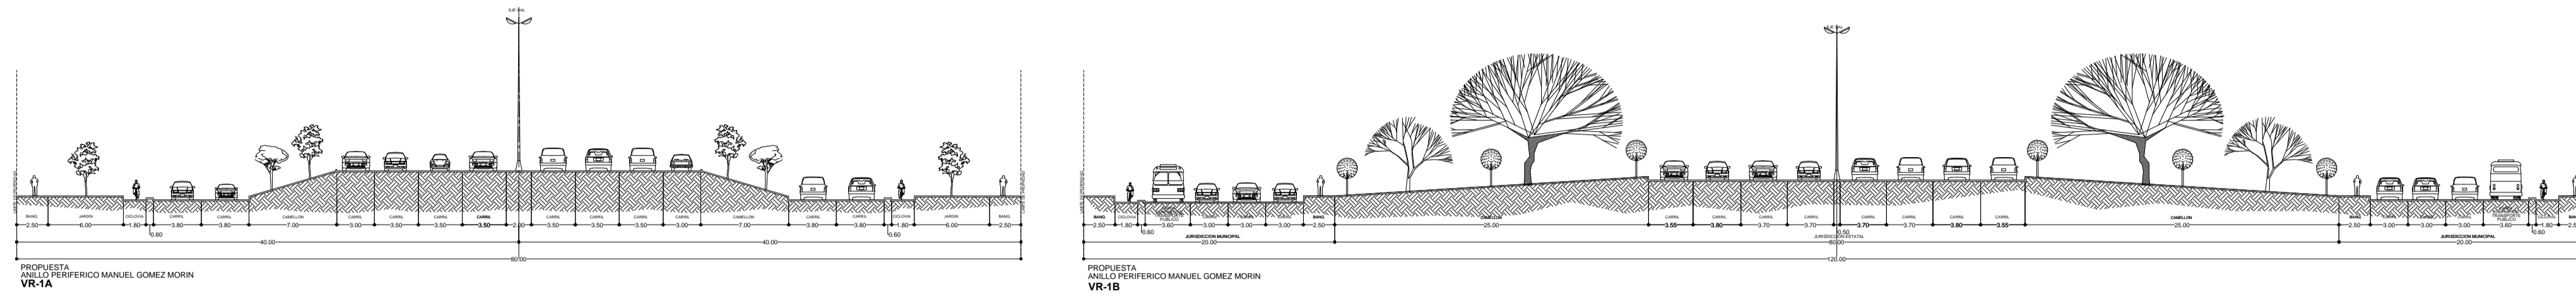