


**CRITERIOS PARA DICTAMINACION DE SECCIONES VIALES**  
**ZPN4 "LA TUZANIA"**  
 ESCALA 1:250

**VIALIDAD COLECTORA (VC)**



**VIALIDAD COLECTORA MENOR (Vcm)**

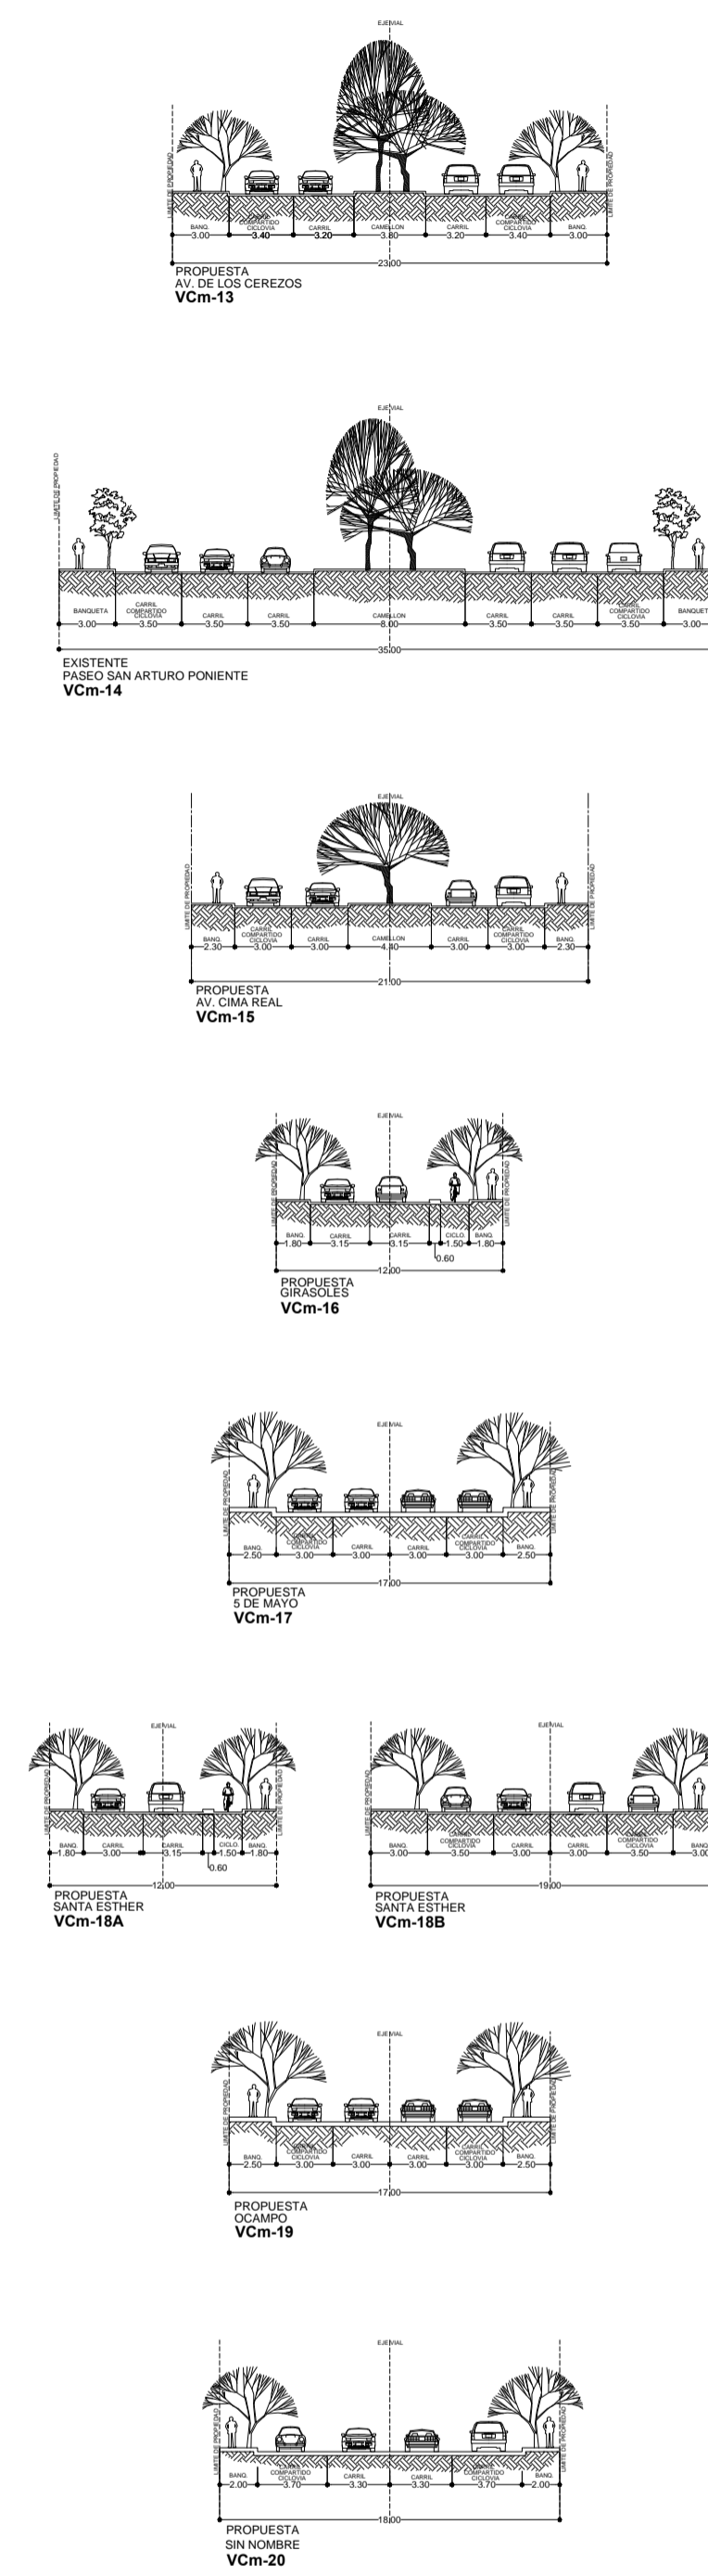

**VIALIDAD COLECTORA MENOR (Vcm)**

