



H. AYUNTAMIENTO
CONSTITUCIONAL DE ZAPOPAN

PLAN PARCIAL DE DESARROLLO URBANO

DISTRITO URBANO ZPN-5 "VALLARTA PATRIA"

VIALIDAD

D-6

SIMBOLOGIA

- LIMITE DE MUNICIPIO
- LIMITE DE DISTRITO
- SUPERFICIE DISTRITO
3,350,19-79,4655 Hect.
- VERTICES

CUADRO DE CONSTRUCCION

NO. VERTICE	X	Y
1	664646.2386	2292499.3644
2	666369.3709	2290193.8247
3	666837.3327	2288760.0029
4	666555.7936	2286938.6211
5	666517.7723	2285726.5249
6	662443.9934	2284443.2126
7	661933.6986	2284593.4726
8	660913.8656	2286825.3593
9	660853.8952	2289148.6515
10	661883.8539	2290556.4898

SISTEMA VIAL PRIMARIO

- REGIONAL
- PRINCIPAL

SISTEMA VIAL SECUNDARIO

- COLECTORA
- COLECTORA MENOR
- SUBCOLECTORA

- RESTRICCION POR NODO VIAL
- ESTACIONAMIENTOS

JERARQUIA DE VIALIDADES

CLAVE	CONCEPTO
VR	VIALIDAD REGIONAL
VP	VIALIDAD PRINCIPAL
VC	VIALIDAD COLECTORA
VCm	VIALIDAD COLECTORA MENOR
VSc	VIALIDAD SUBCOLECTORA

FUENTE: TIPO DE PAVIMENTOS: LEVANTAMIENTO EN CAMPO
ESTADISTICA VIAL, TRAYECTORIAS VIALES, PLAN GENERAL DE DESARROLLO URBANO ZPN-5, ZAPOCAN VALLARTA PATRIA, JULIO 2012
SISTEMA DE PROYECCION: WGS 1984, UTM, ZONA 13N

MUNICIPIO DE ZAPOPAN




DISTRITO URBANO ZPN-5
"VALLARTA-PATRIA"



FECHA: MAYO DEL 2012

ESCALA: 1:12,500


ESCALA GRAFICA

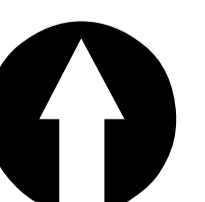

H. AYUNTAMIENTO DE ZAPOPAN
2010-2012

DIRECCION DE PLANEACION Y ORDENAMIENTO TERRITORIAL

ZAPOPAN UNIDO

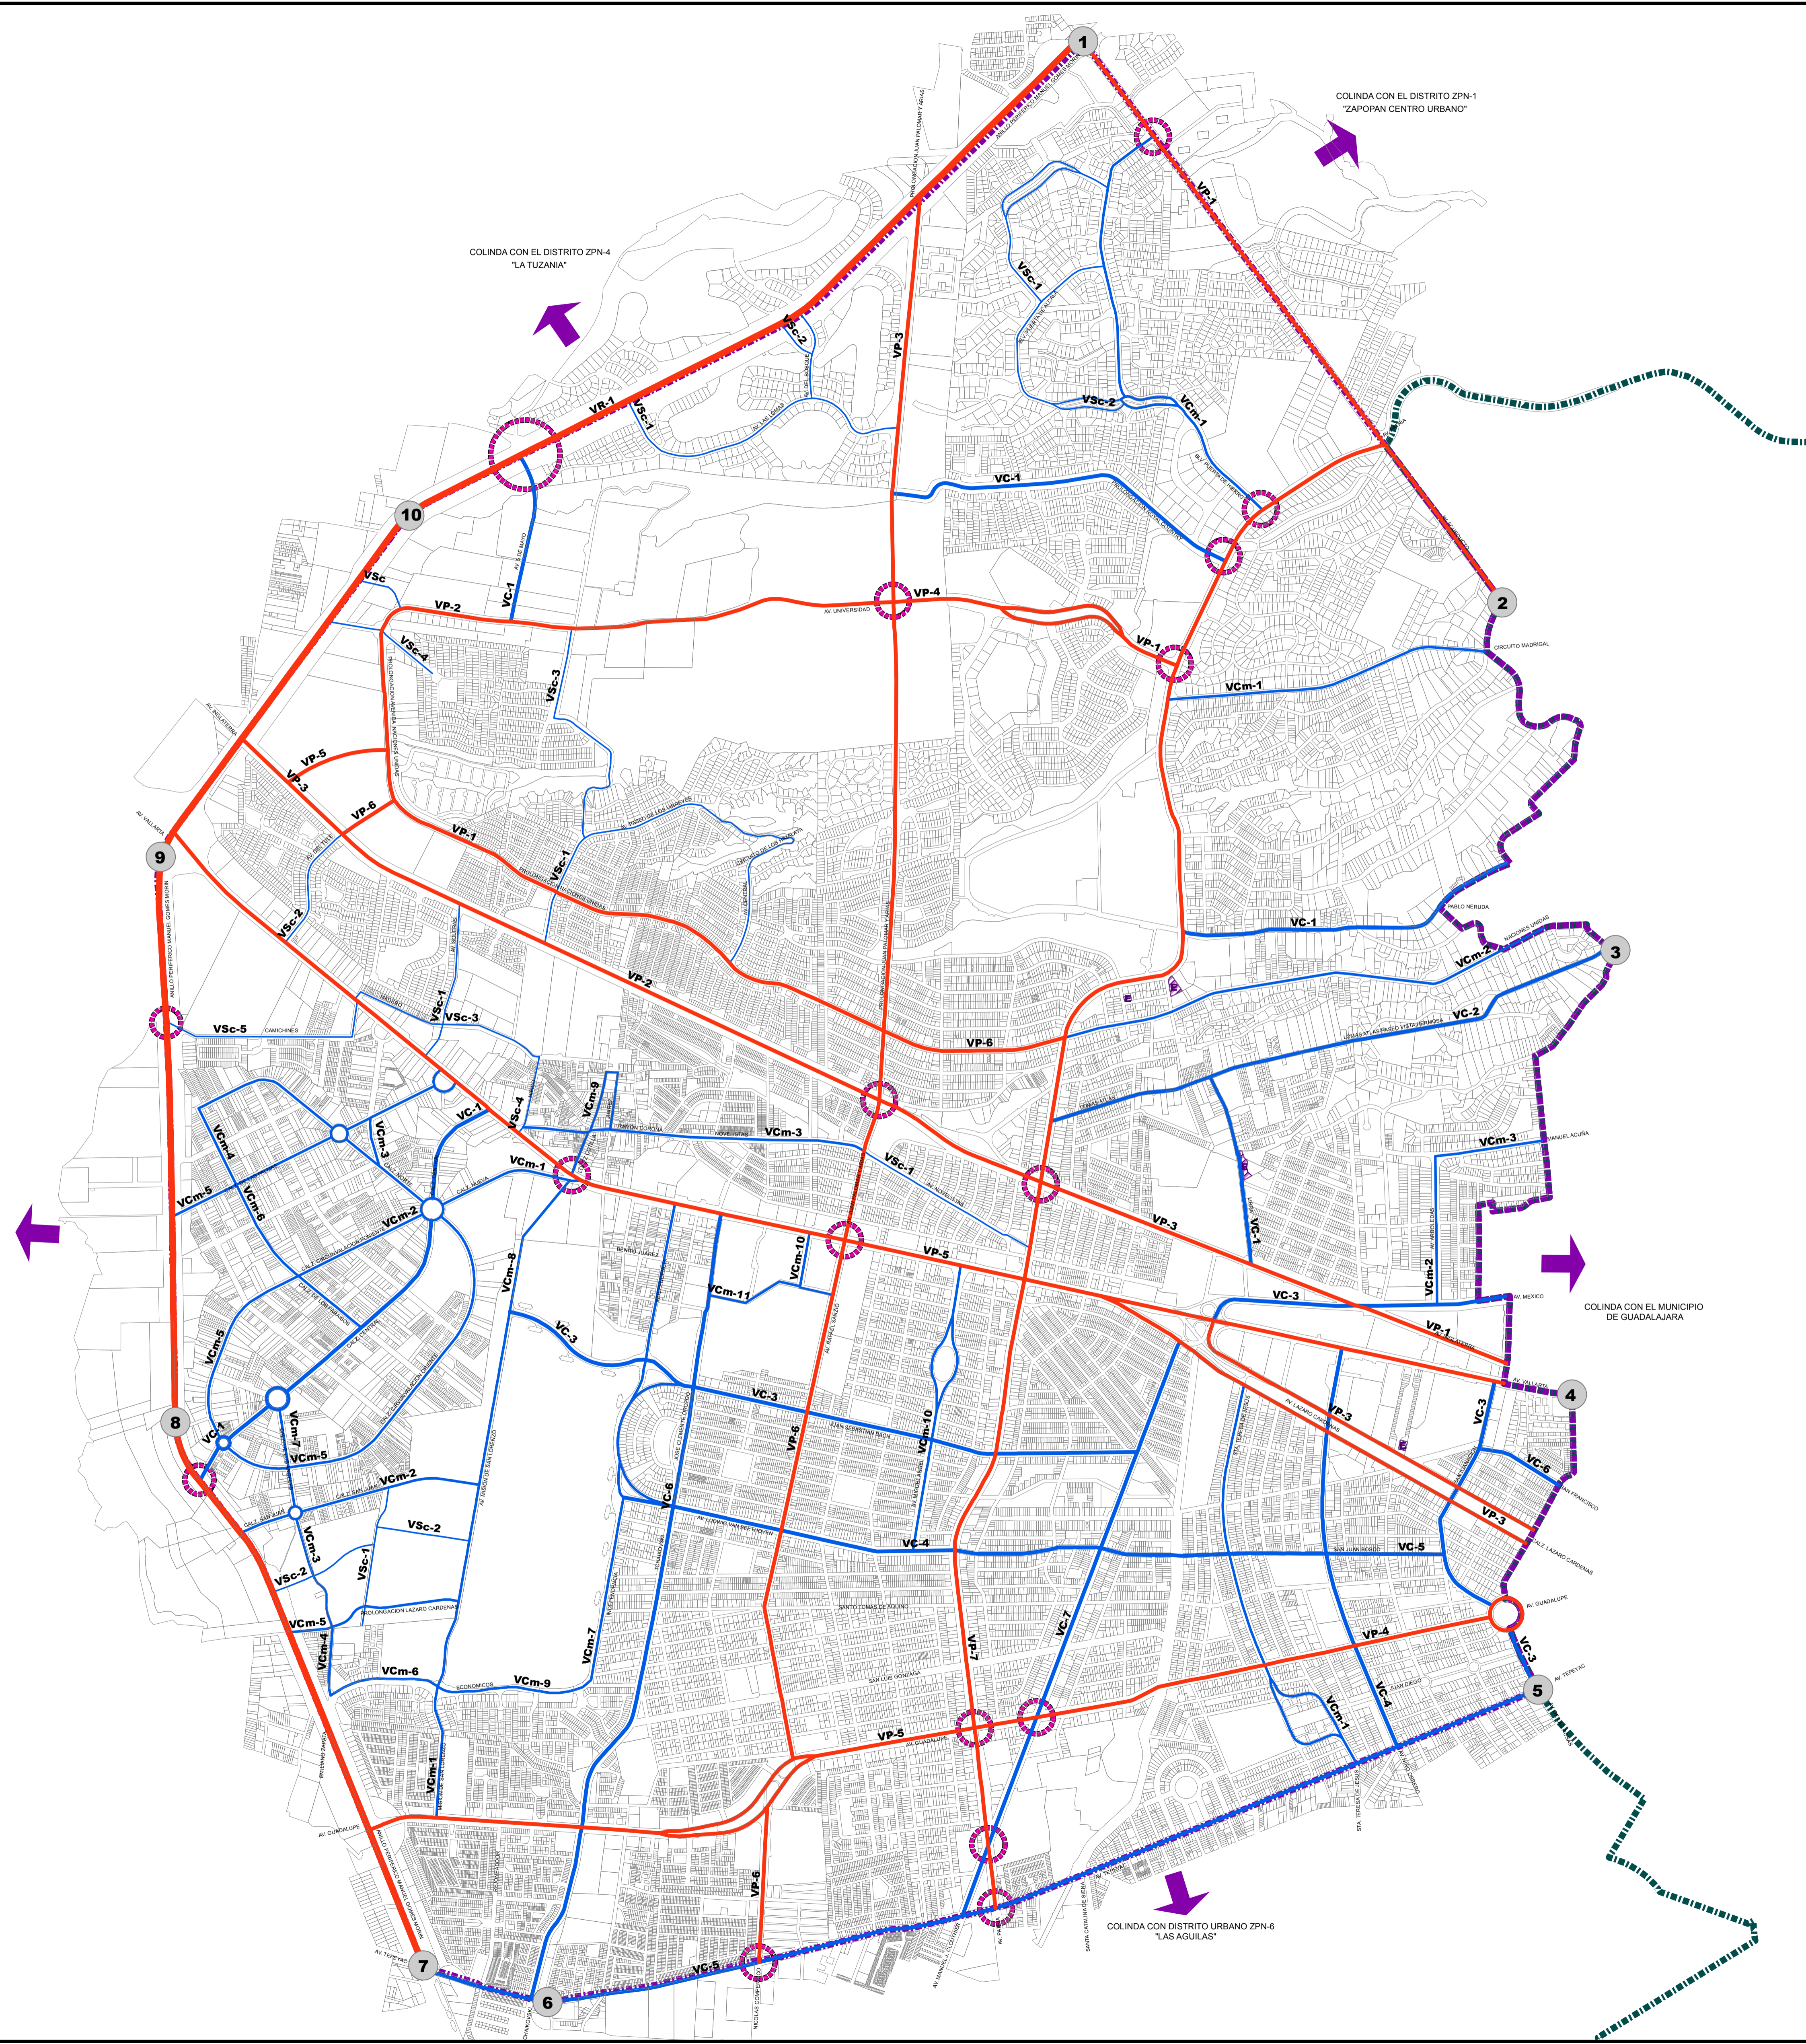

COLINDA CON EL DISTRITO ZPN-4
"LA TUZANIA"

COLINDA CON EL DISTRITO ZPN-1
"ZAPOPAN CENTRO URBANO"

COLINDA CON DISTRITO URBANO ZPN-7
"EL COLLÍ"

COLINDA CON EL MUNICIPIO
DE GUADALAJARA

COLINDA CON DISTRITO URBANO ZPN-6
"LAS AGUILAS"