


# CRITERIOS PARA DICTAMINACION DE SECCIONES DE VIALIDAD ZPN-5 VALLARTA-PATRIA




ESCALA 1:250

DISTRITO URBANO ZPN-5  
VALLARTA-PATRIA

## VIALIDAD REGIONAL (VR)

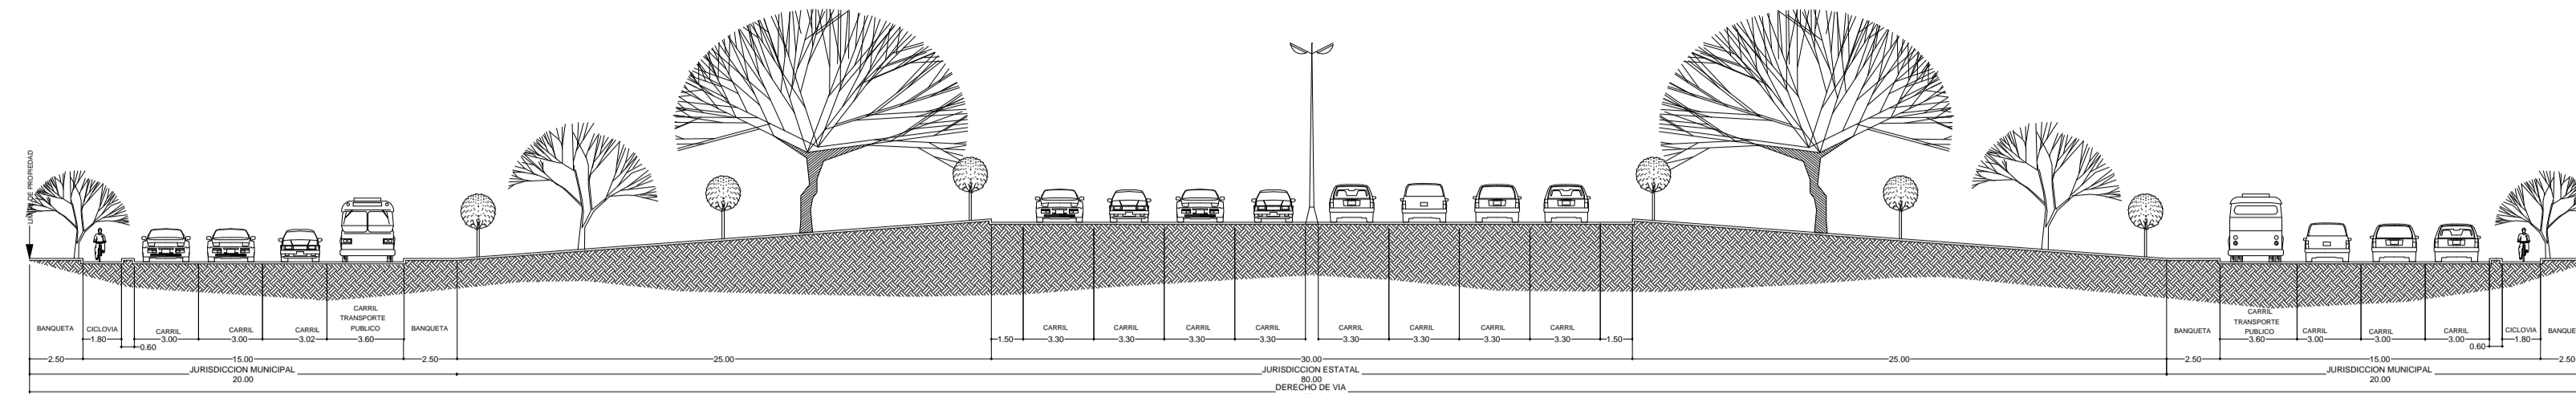

## VIALIDAD COLECTORA (VC)

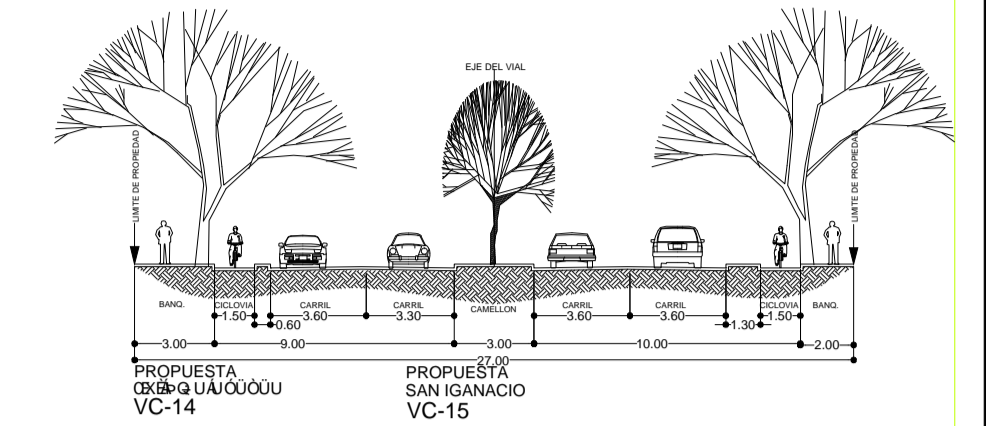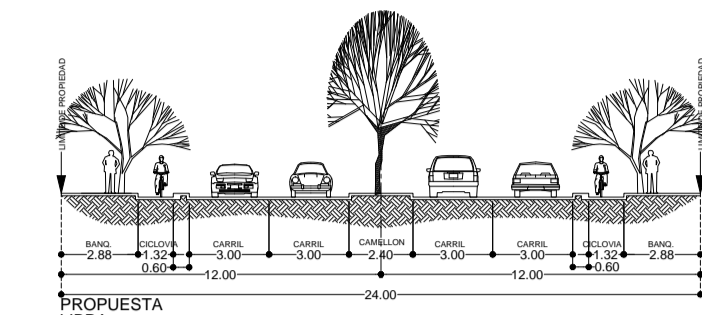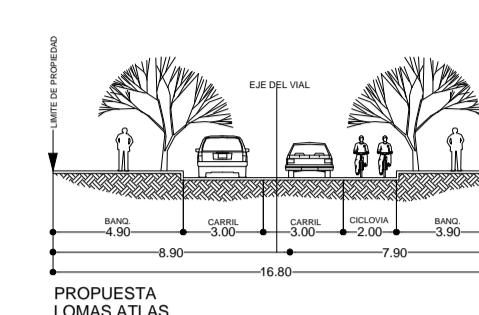

## VIALIDAD PRINCIPAL (VP)

