


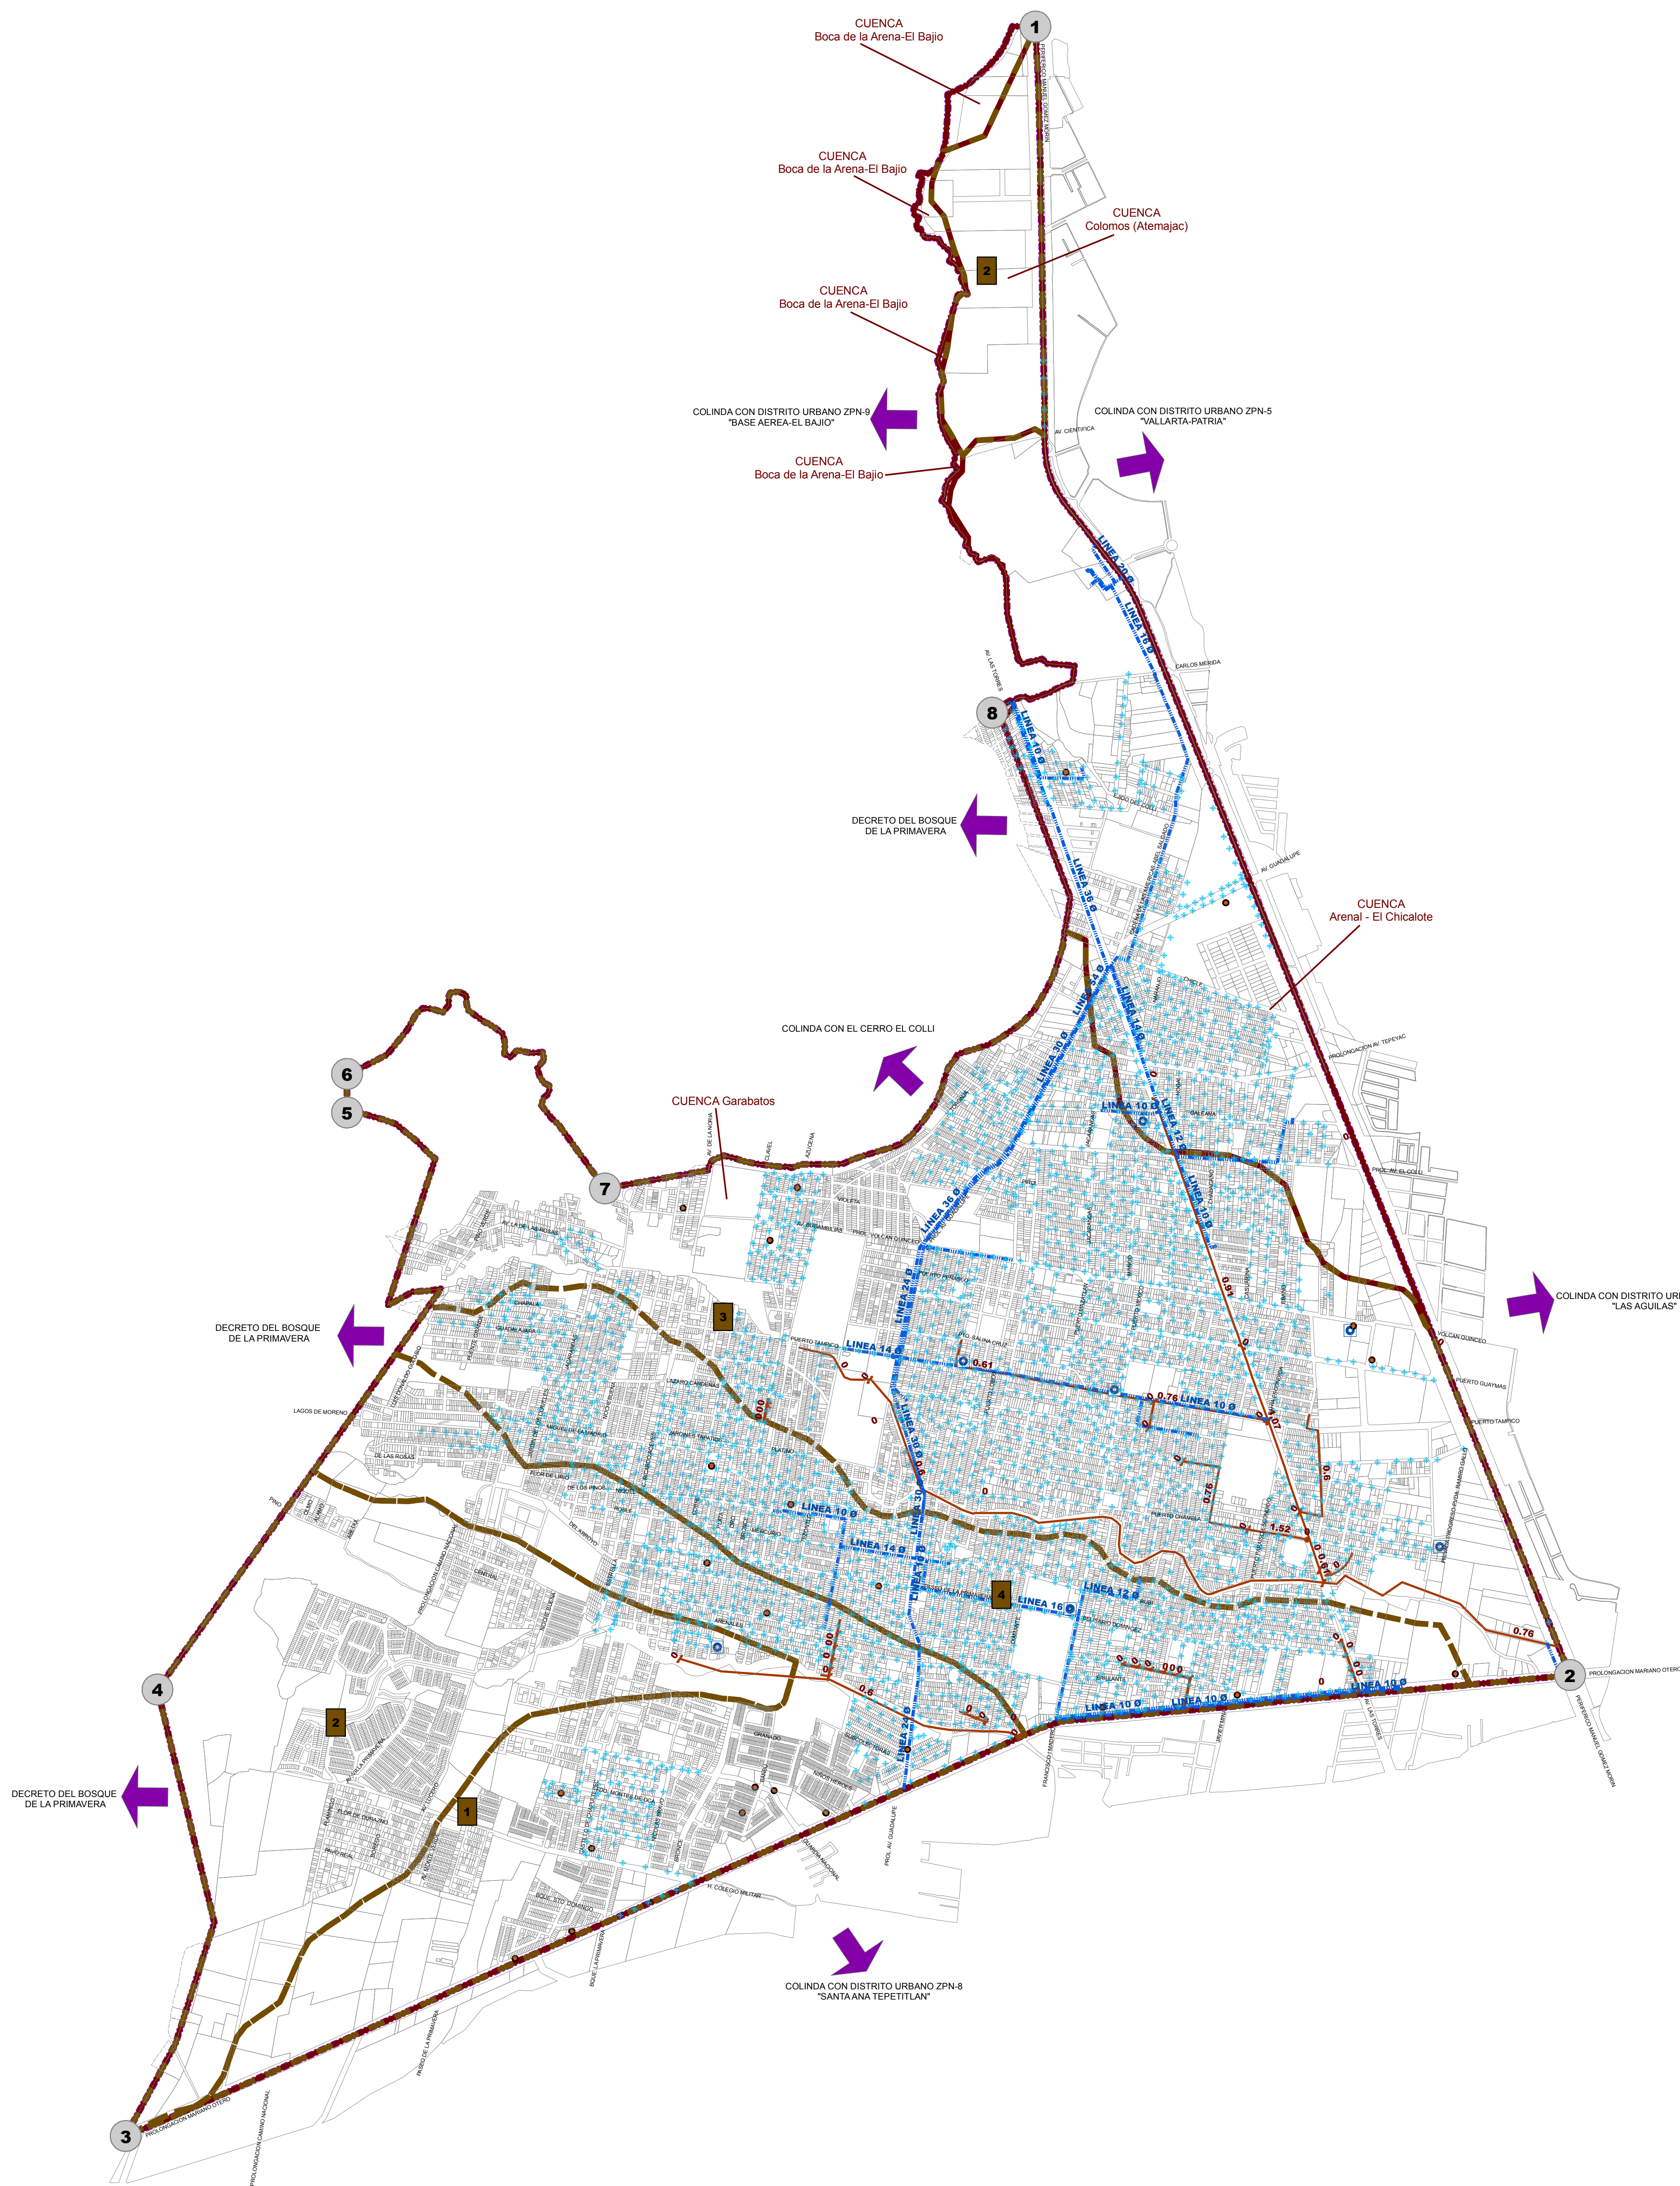

PLAN PARCIAL DE DESARROLLO URBANO

DISTRITO URBANO ZPN-7 "EL COLLI"

INFRAESTRUCTURA D-7

SIMBOLOGIA

POLIGONO DE DISTRITO
SUPERFICIE DISTRITO
1,533,158 Has.

VERTICES

INVASION ANP

CUADRO DE CONSTRUCCION		
VERTICE	X	Y
1	660876.5972	2288469.404
2	662954.2531	2282065.025
3	657341.7942	2280274.187
4	657465.126	2282008.077
5	658201.9548	2284250.629
6	658201.9548	2284400.629
7	659203.8862	2283955.561
8	660708.7905	2285804.221

CUENCAS

CUENCAS

MICROCUENCAS

CUENCA	AREA GENERAL	AREA EN DISTRITO ZPN_7
Boca de la Arena-El Bajo	28,145,884.61	105,438.13
Colomos (Atemajac)	75,017,557.66	479,318.08
Arenal - El Chicalote	33,258,094.54	1,979,876.51
Garabatos	59,719,143.54	12,768,461.05
SUP. TOTAL-		15,333,093.76

RED DE AGUA POTABLE

POZOS

LINEA DE AGUA POTABLE

RED DRENAJE

RED DE COLECTORES

RED ELECTRICA

TRANSFORMADORES

LUMINARIAS


SISTEMA DE PROTECCION: WGS_1984_UTM_ZONA_13N

PROYECTO: PROYECTO DE DESARROLLO URBANO


AGUA POTABLE Y DRENAJE - SANITARIO

ALUMBRADO PUBLICO Y ENERGIAS ELECTRICAS - CPE

MUNICIPIO DE ZAPOPAN

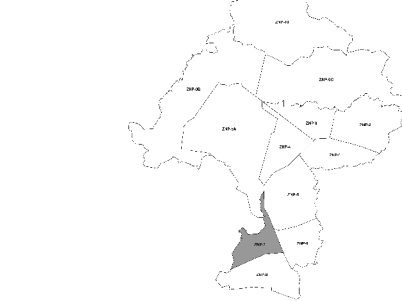

DISTRITO URBANO ZPN-7
"EL COLLI"

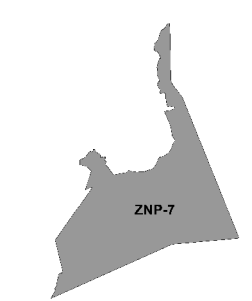


FECHA: MAYO DEL 2012

ESCALA: 1:12,500

ESCALA GRAFICA

0 0.2 0.4 0.6 0.8 1 Kilometros

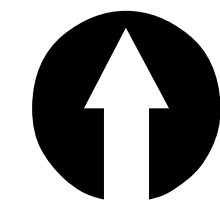

H. AYUNTAMIENTO DE ZAPOPAN
2010-2012
DIRECCION DE PLANEACION Y ORDENAMIENTO TERRITORIAL

ZAPOPAN UNIDO

