





CRITERIOS PARA DICTAMINACION DE SECCIONES DE VIALIDAD ZPN-8 SANTA ANA TEPETITLAN

ESCALA 1:250
















VIALIDAD REGIONAL (VR)

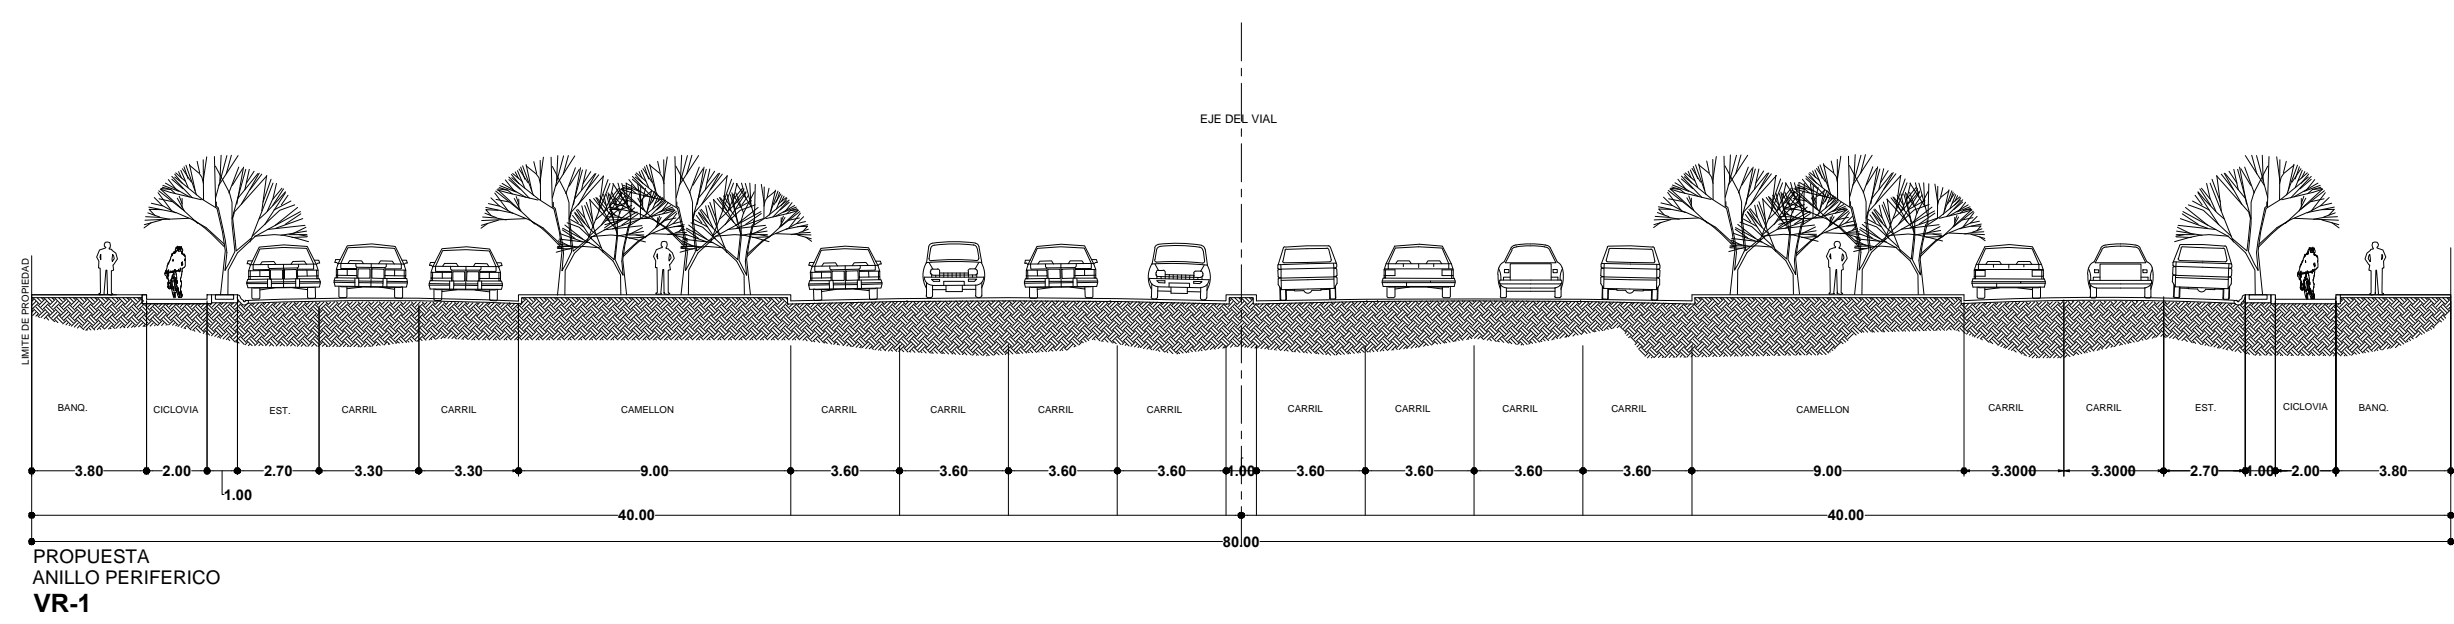
















VIALIDAD PRINCIPAL (VP)

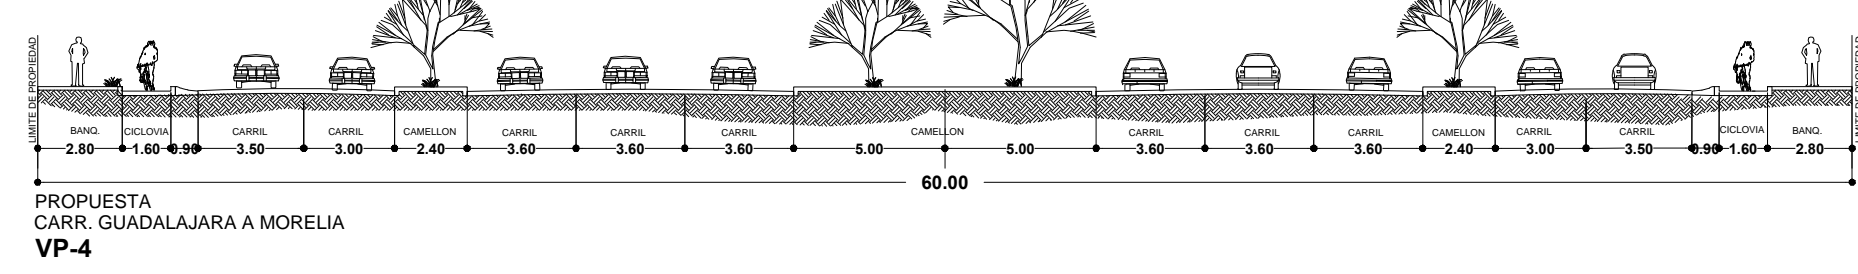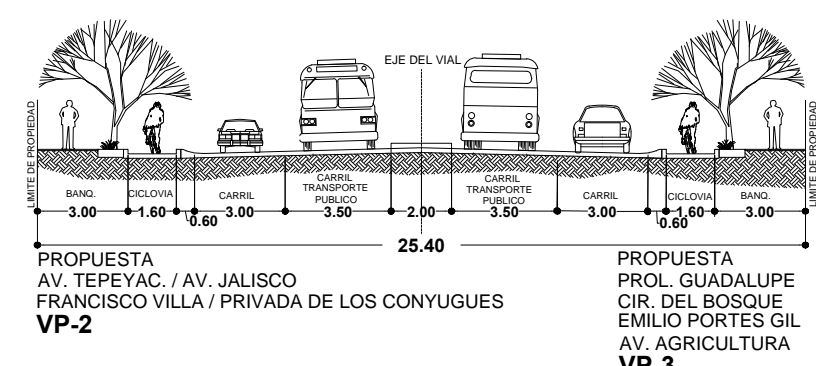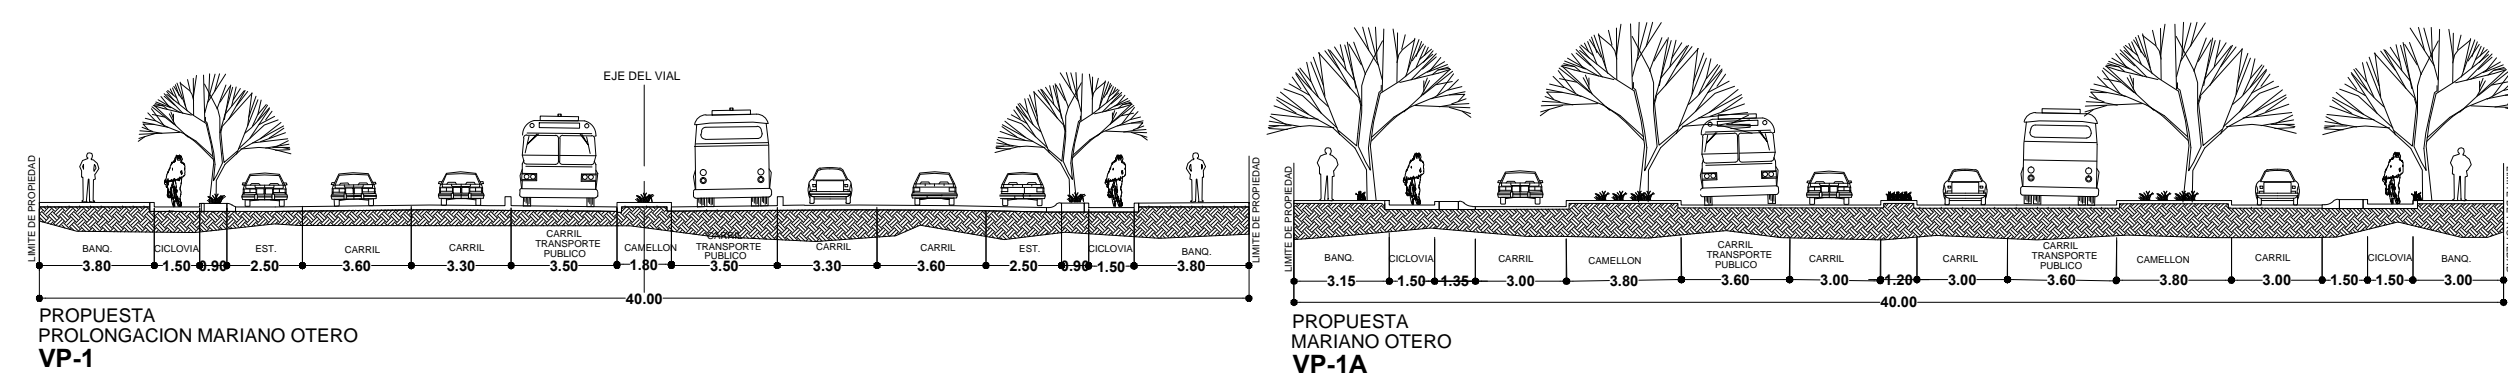

VIALIDAD COLECTORA (VC)

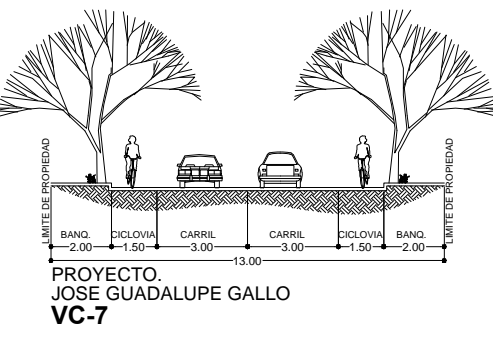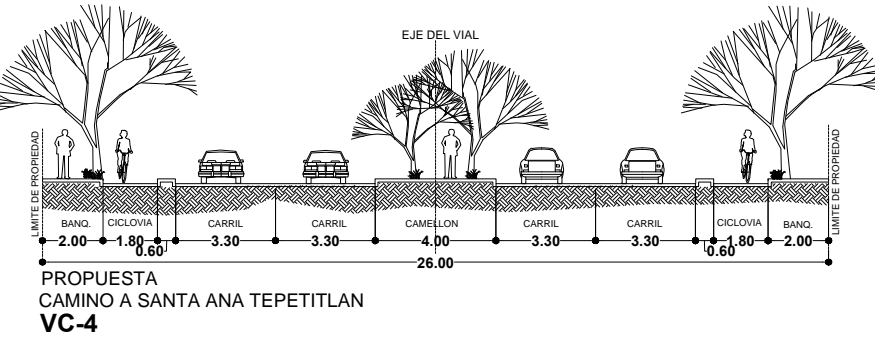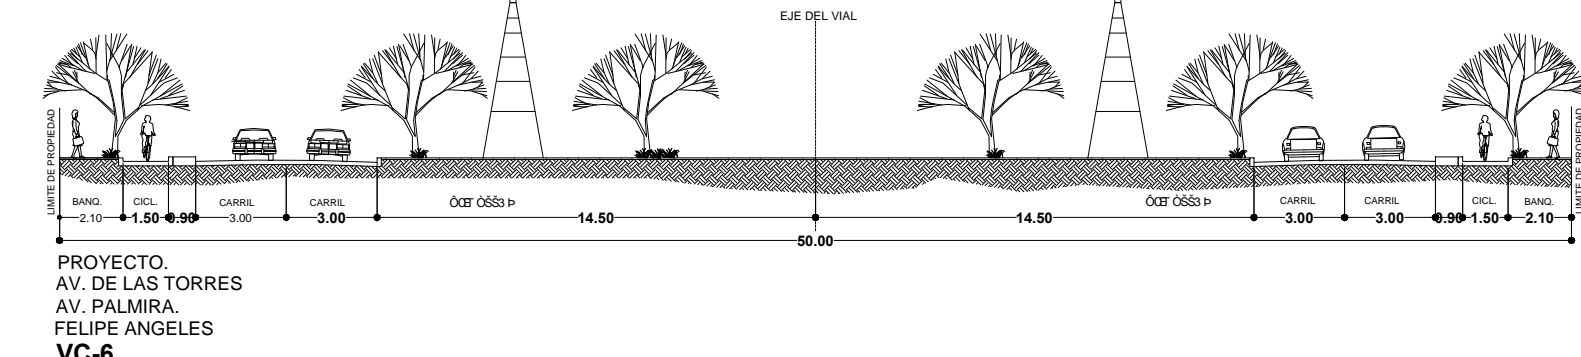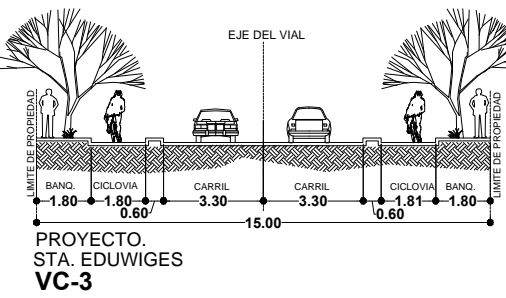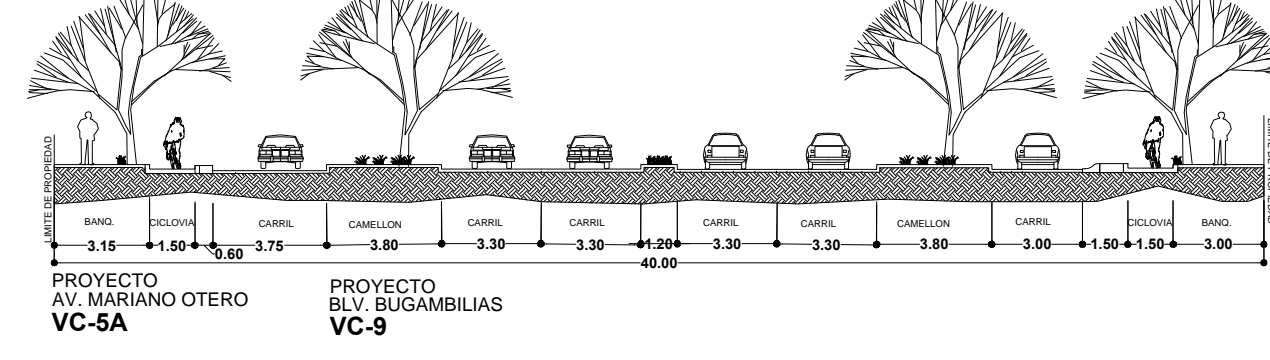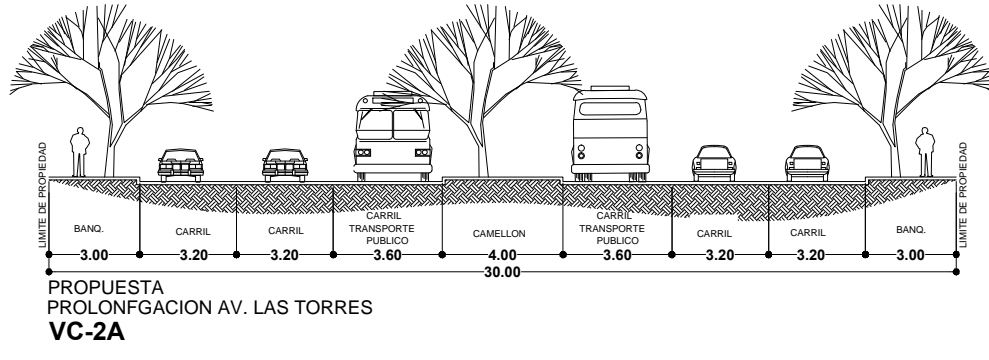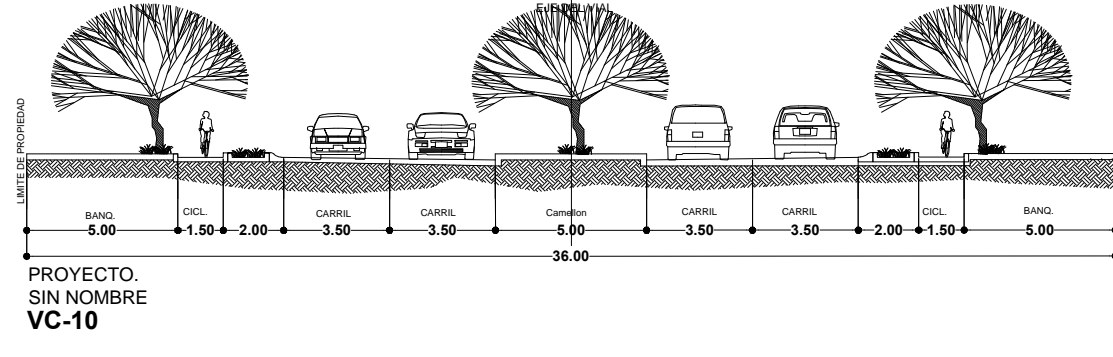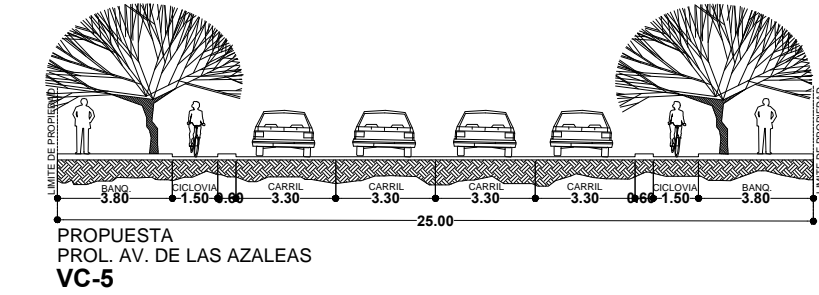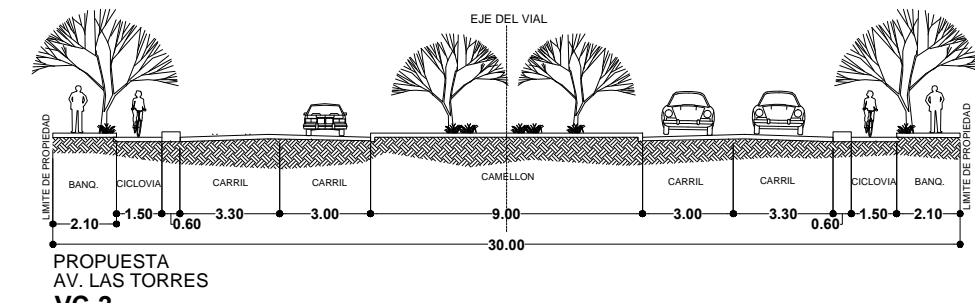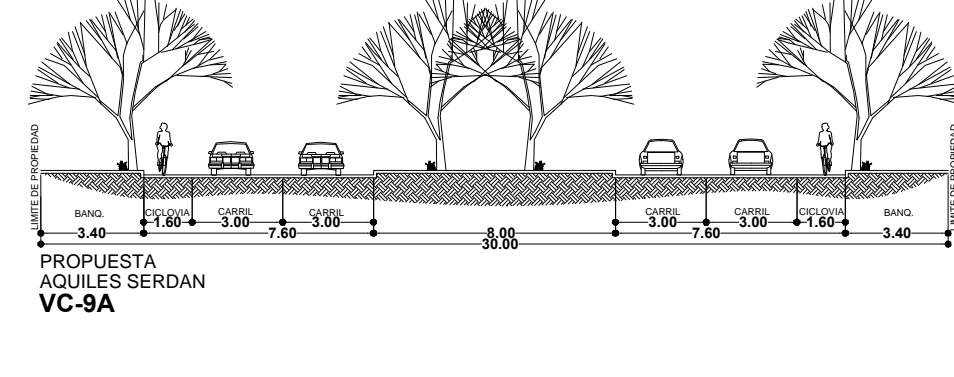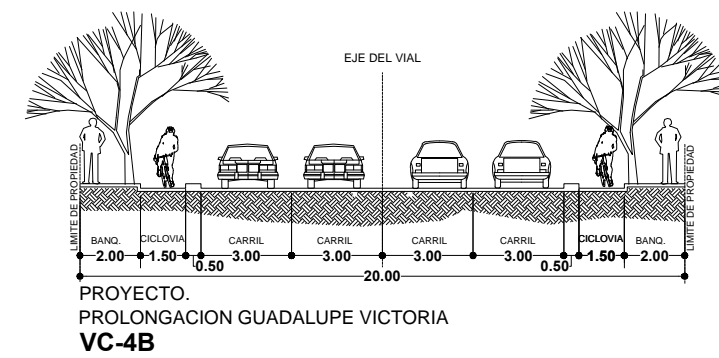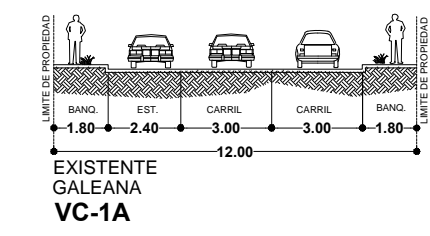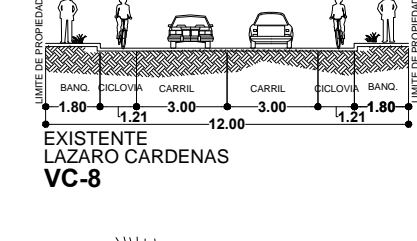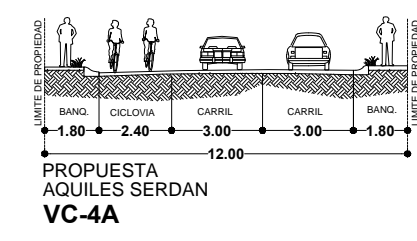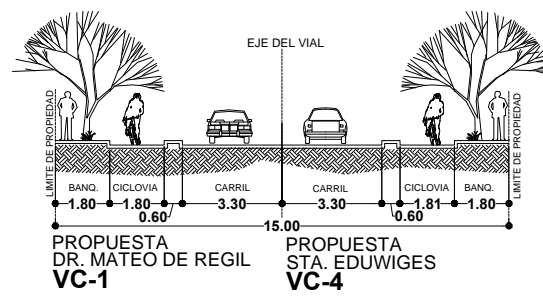

VIALIDAD COLECTORA MENOR (VCm)

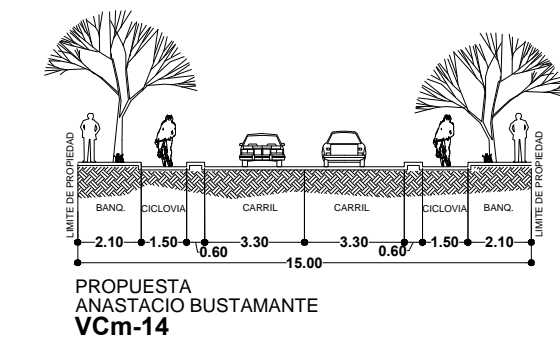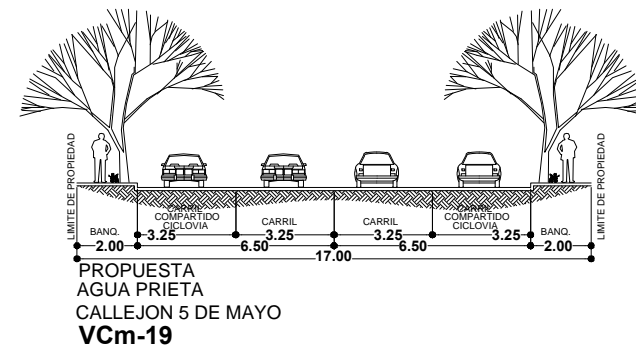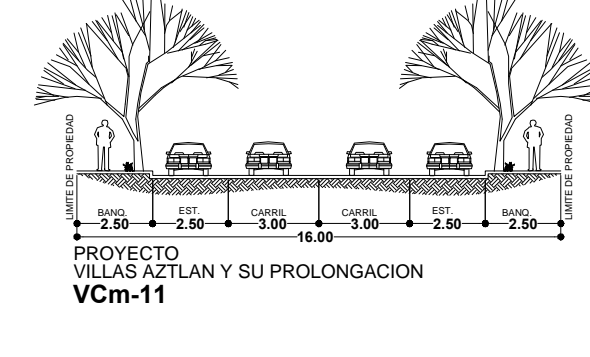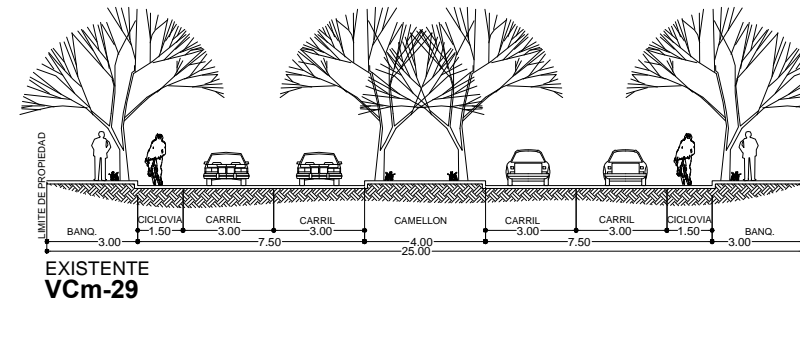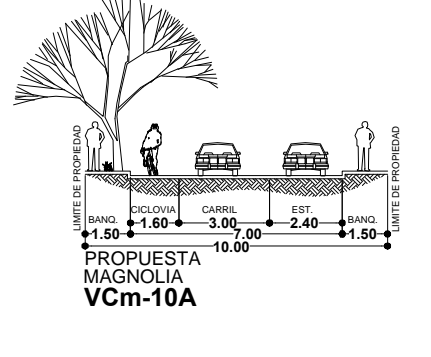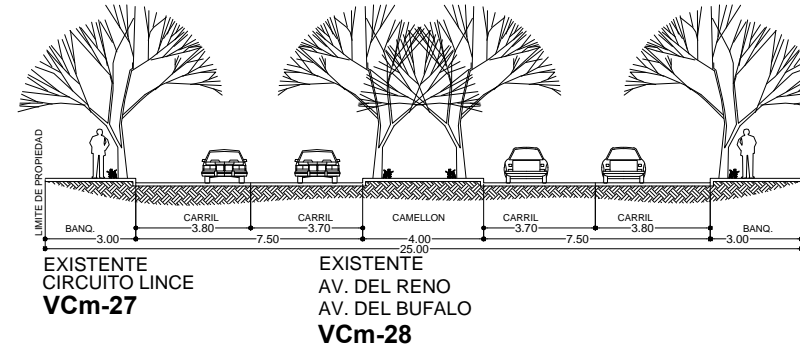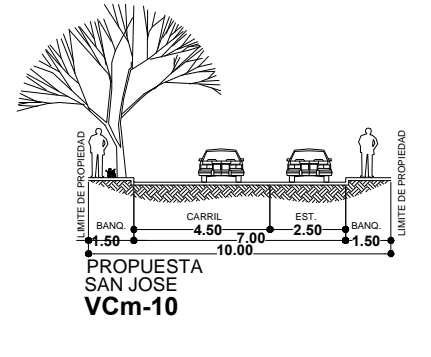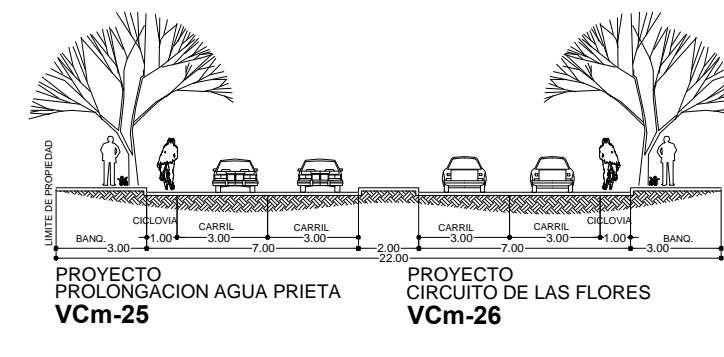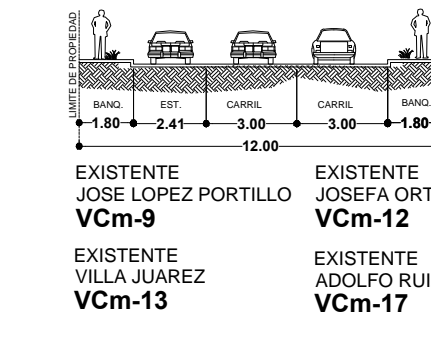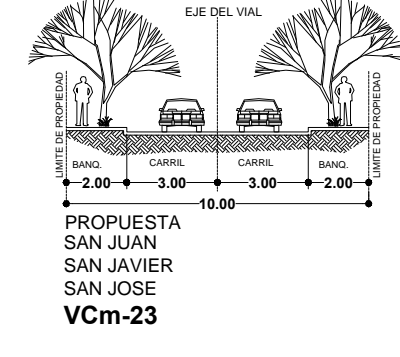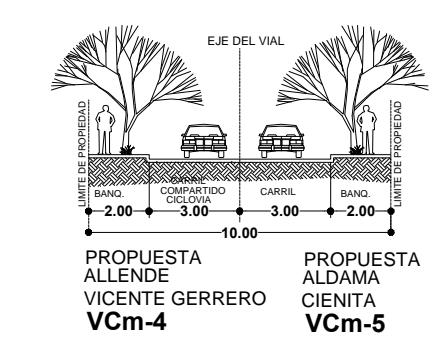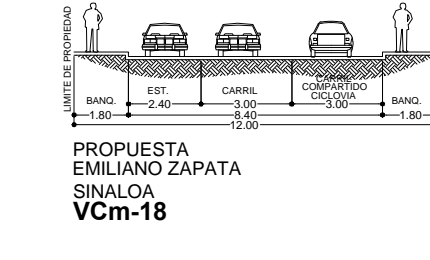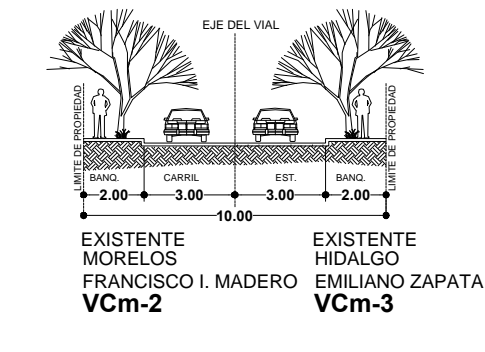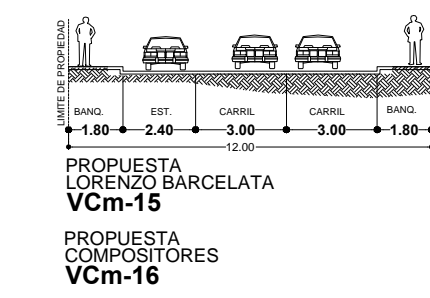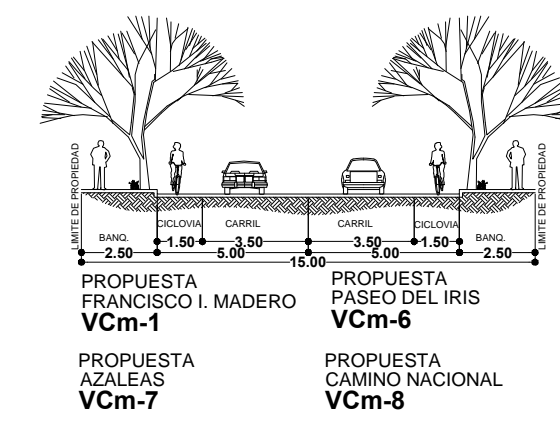

VIALIDAD COLECTORA MENOR (VCm)

