

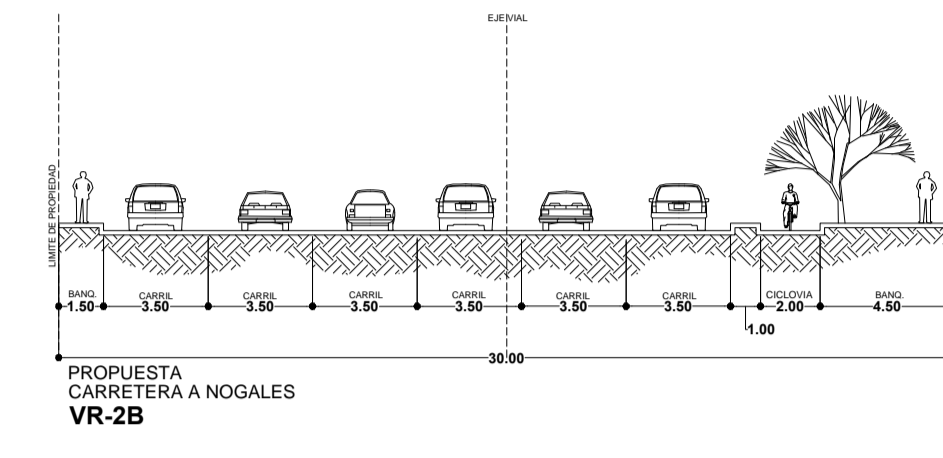


CRITERIOS PARA DICTAMINACION DE SECCIONES VIALES
ZPN9 "BASE AEREA - EL BAJO"
 ESCALA 1:250

VIALIDAD REGIONAL (VR)

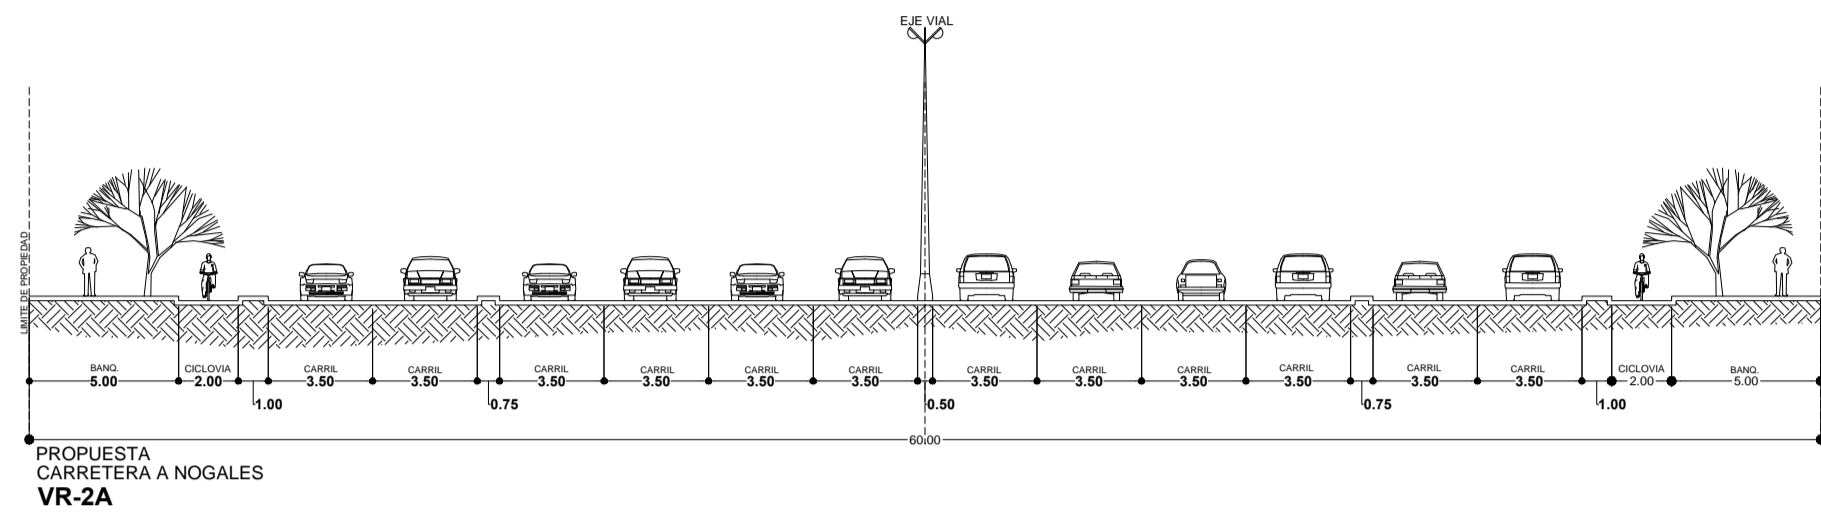

VIALIDAD PRINCIPAL (VP)

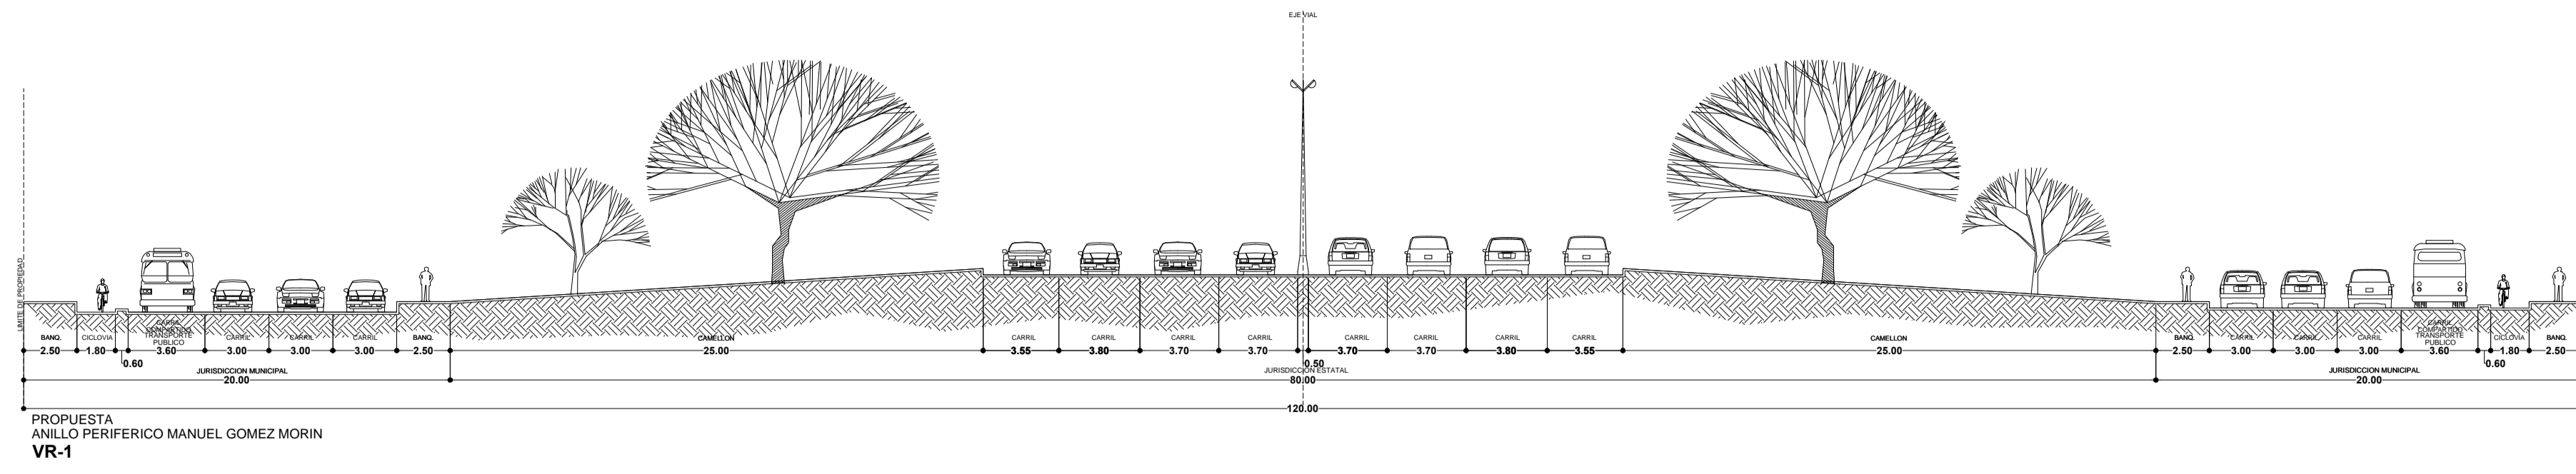