

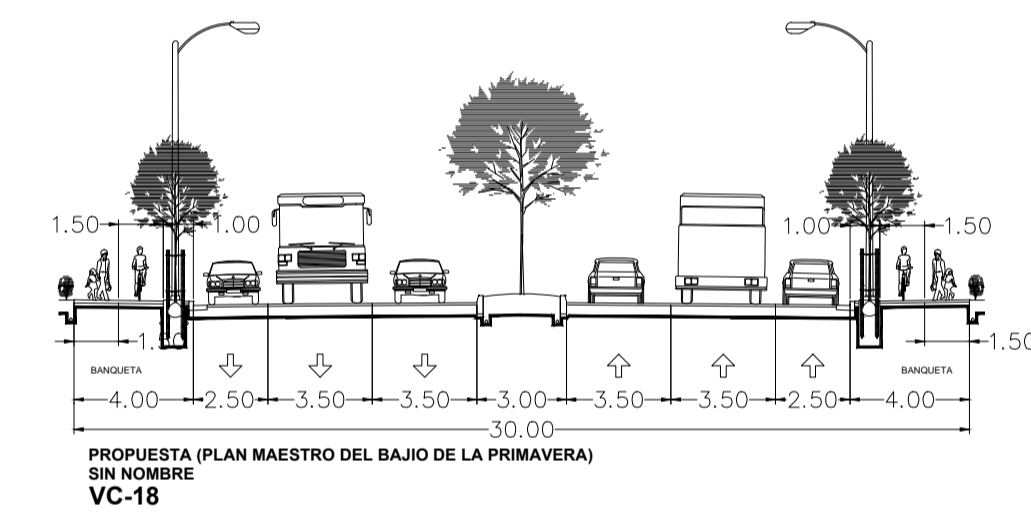
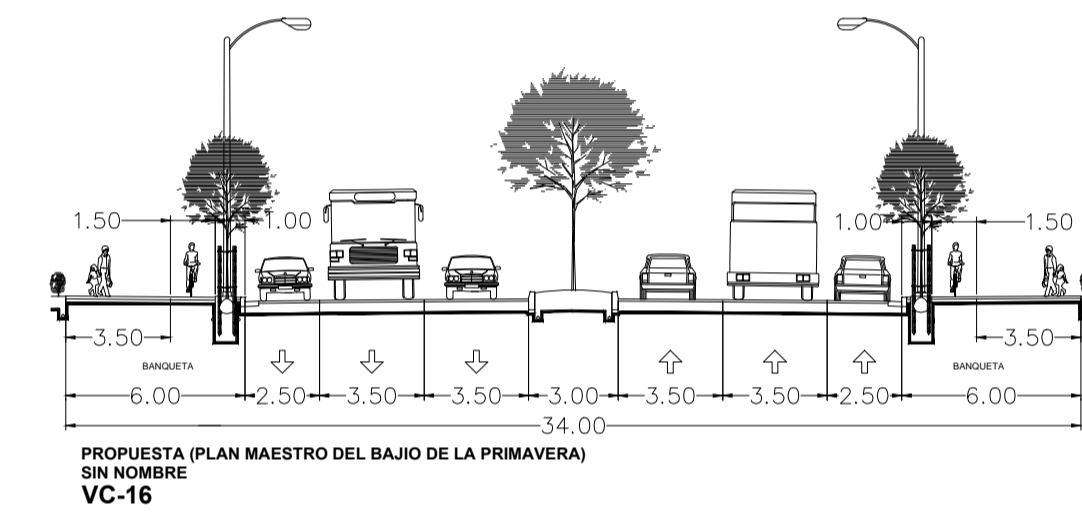
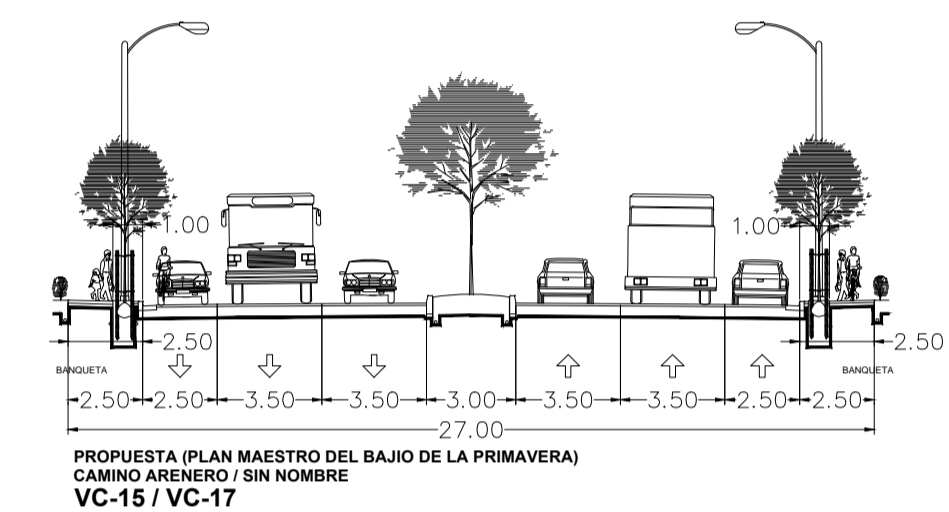
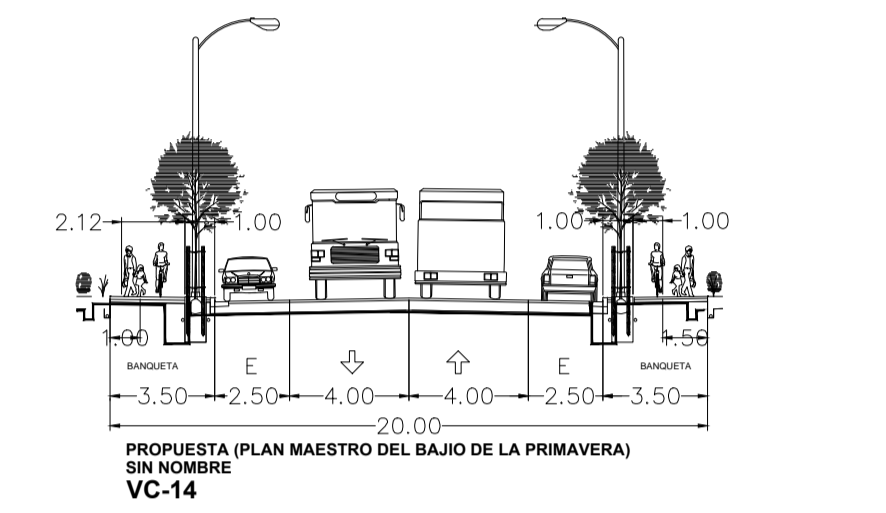
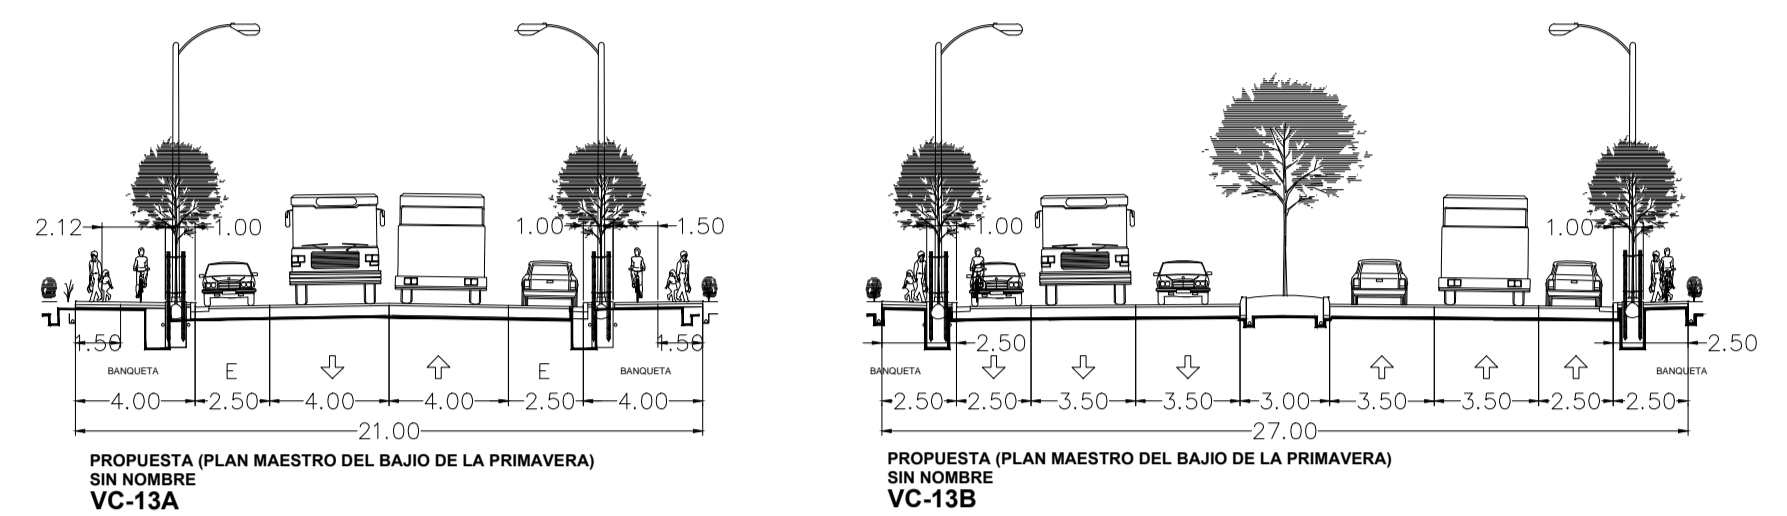
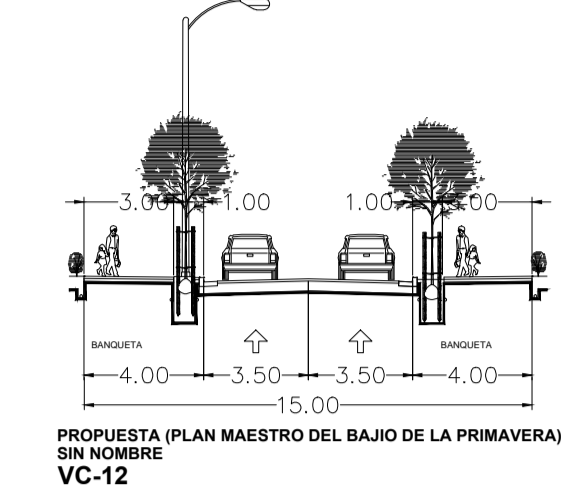
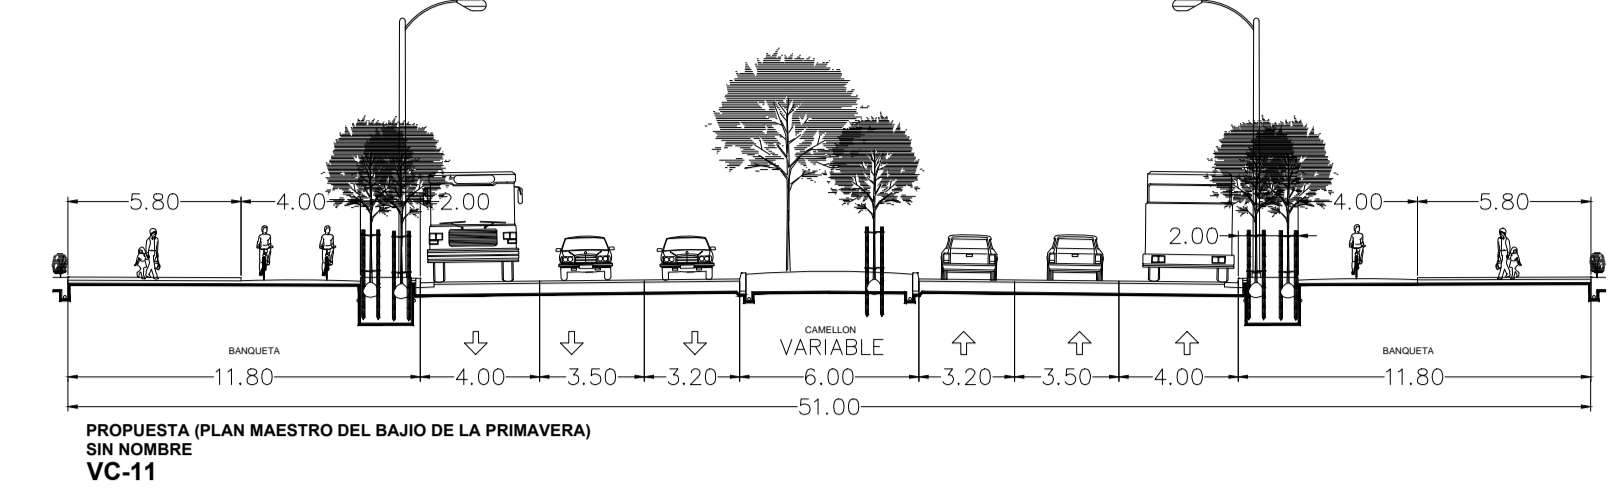
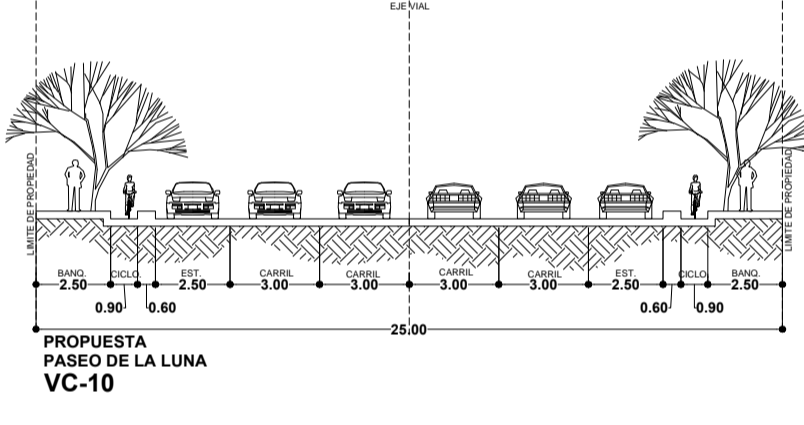
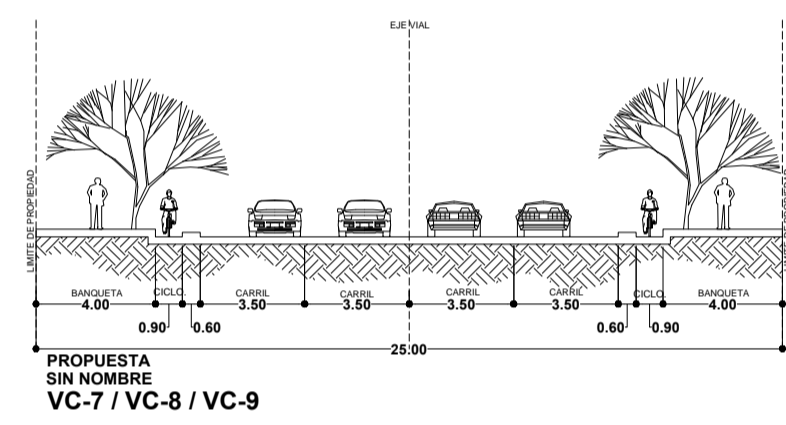
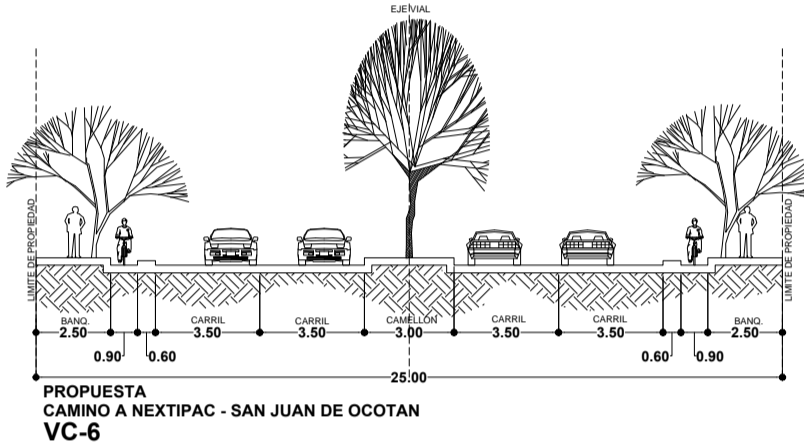
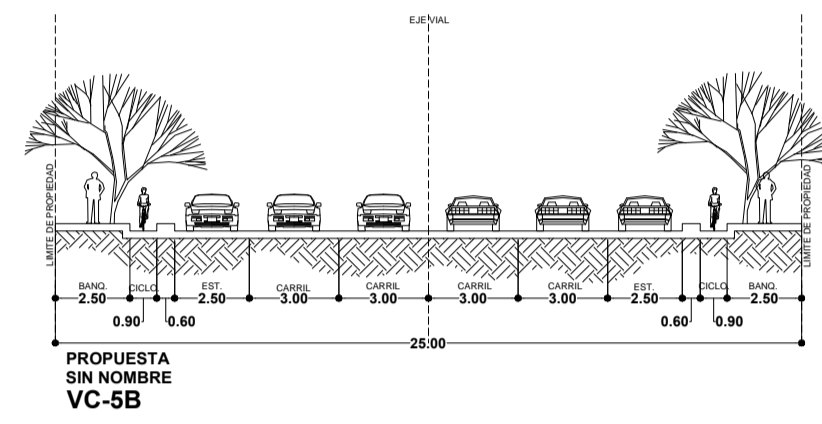
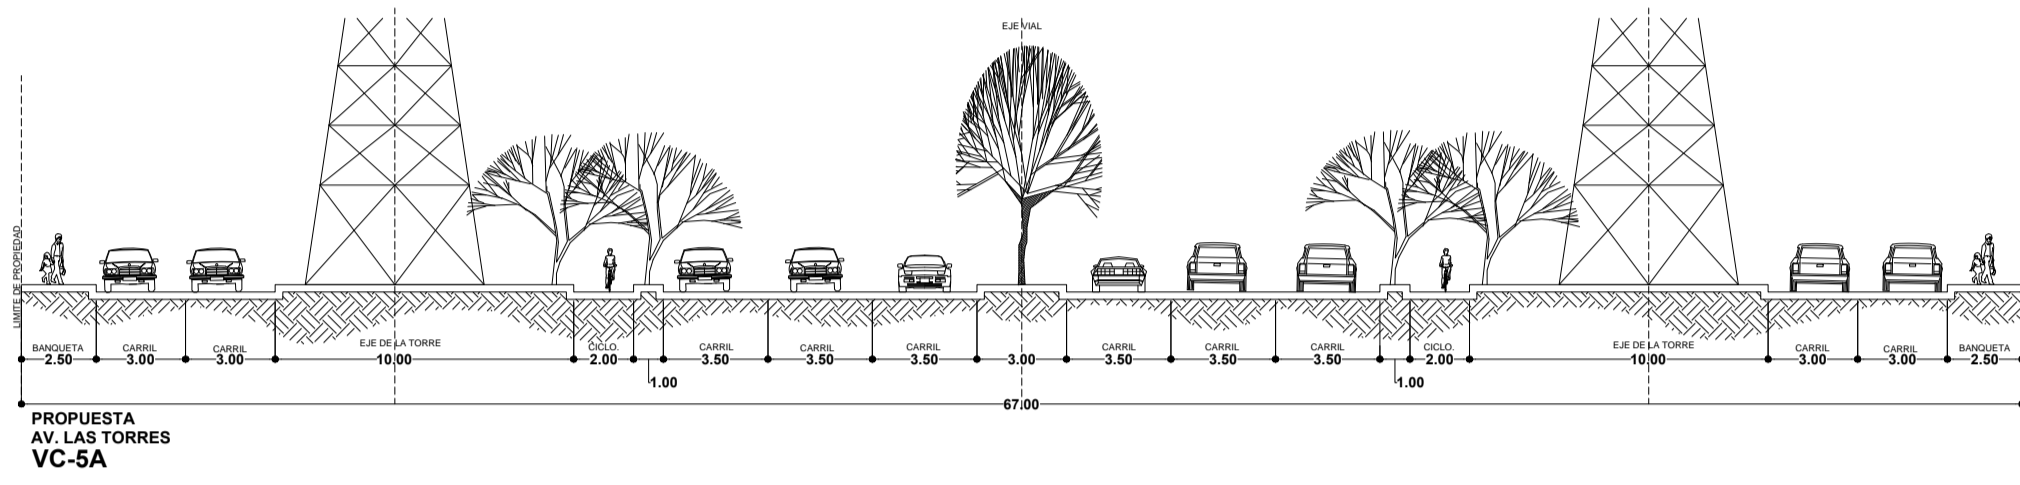
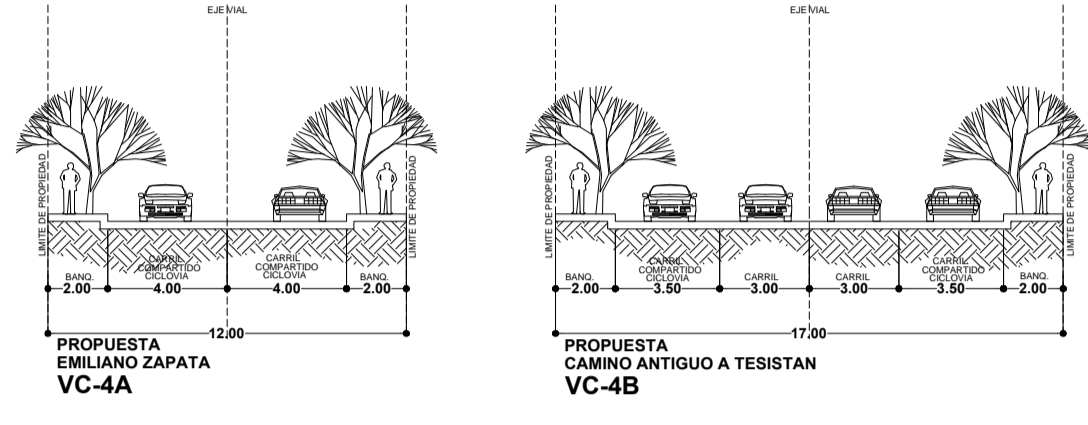


CRITERIOS PARA DICTAMINACION DE SECCIONES VIALES
ZPN9 "BASE AEREA - EL BAJIO"
 ESCALA 1:250

VIALIDAD COLECTORA (VC)

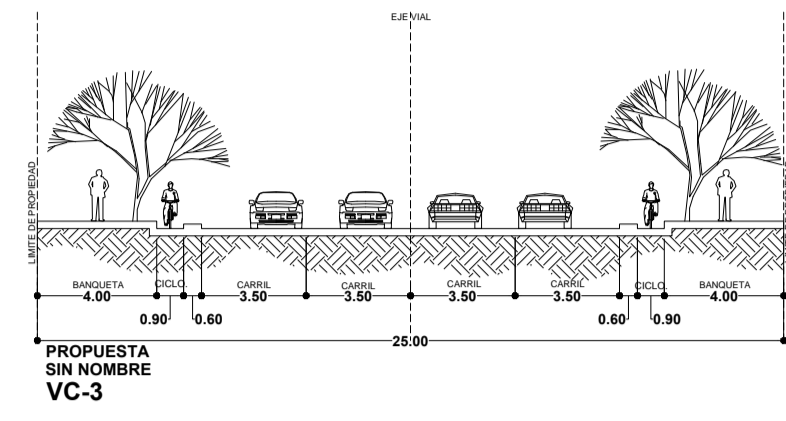

VIALIDAD COLECTORA MENOR (VCm)

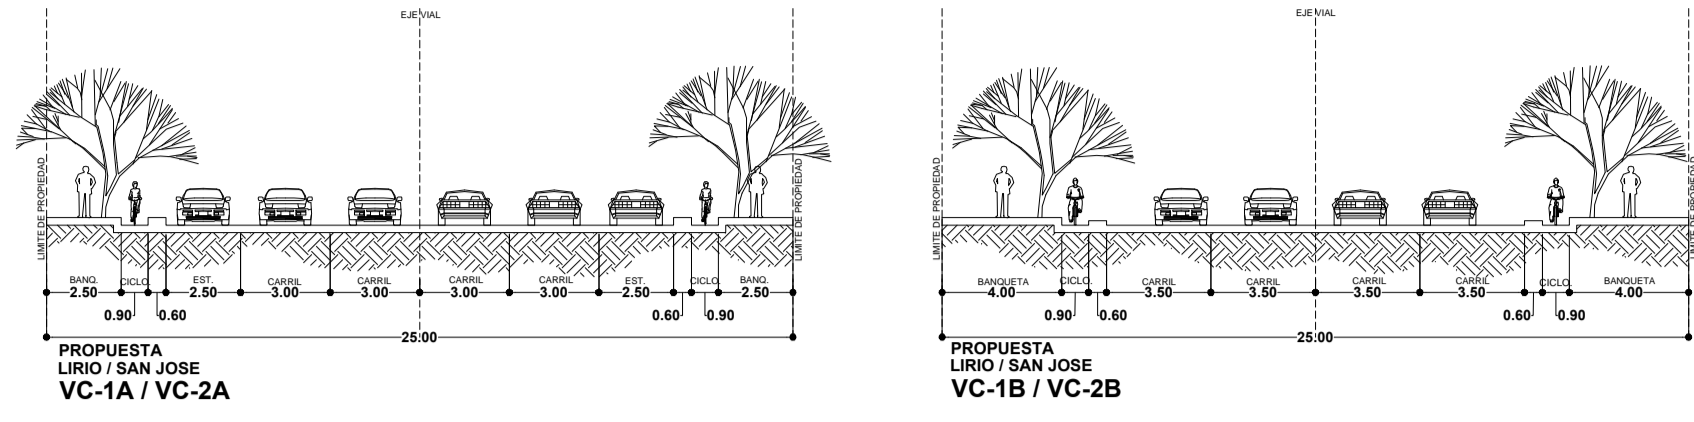