




H. AYUNTAMIENTO CONSTITUCIONAL DE ZAPOPAN

PLAN PARCIAL DE DESARROLLO URBANO  
DISTRITO URBANO ZPN-02 "ARROYO HONDO"

INFRAESTRUCTURA **D-07**

UBICACIÓN

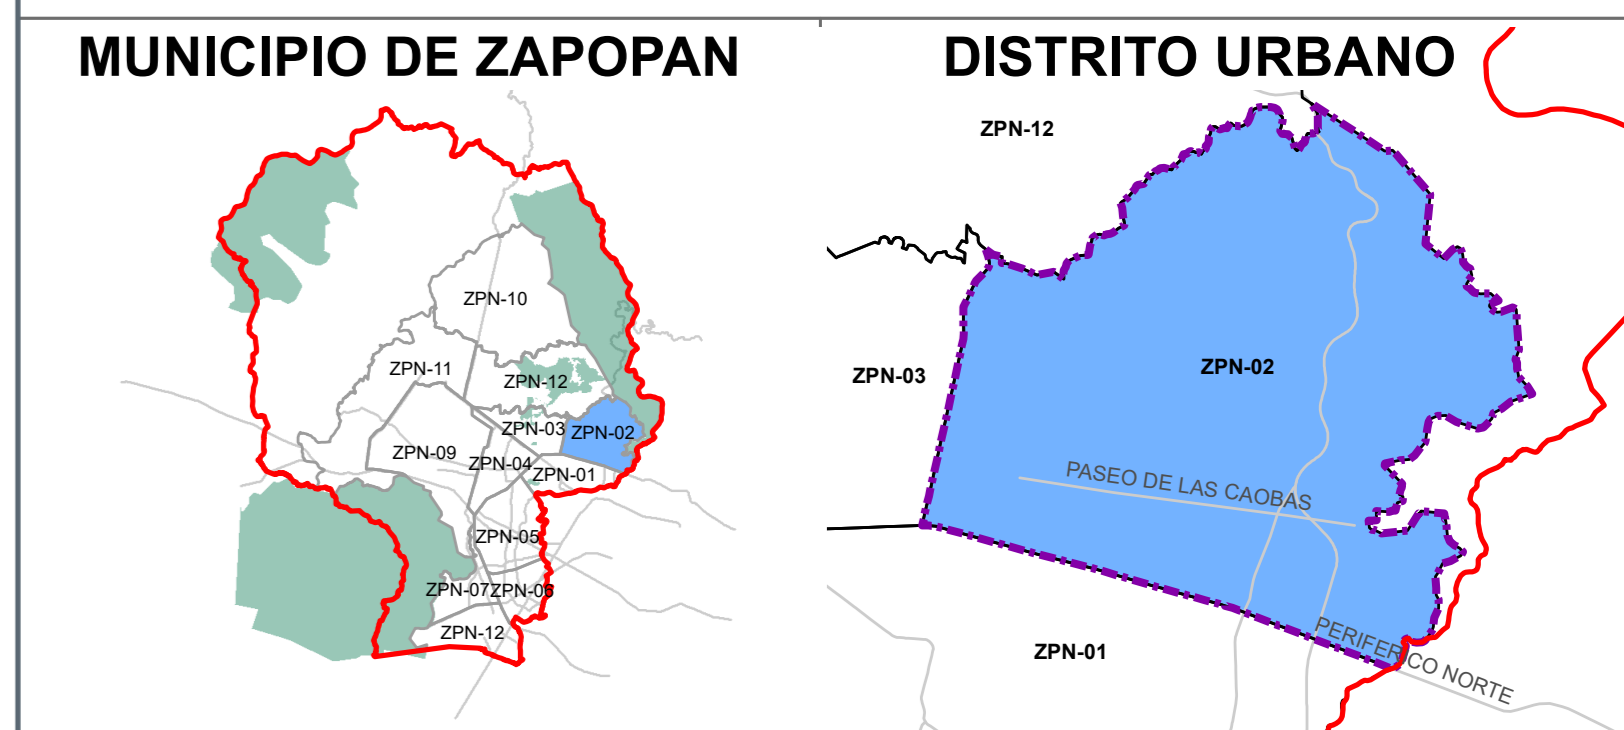

SIMBOLOGÍA


- VÉRTICE
- LÍMITE MUNICIPAL
- - - DISTRITO ZPN-02 "ARROYO HONDO"
- ANP "BARRANCA"

INFRAESTRUCTURA

- ⚡ LÍNEA ALTA TENSIÓN
- TRANSFORMADOR
- LUMINARIA
- COLECTOR
- LÍNEA PRINCIPAL AGUA POTABLE
- ▨ SUBESTACIÓN ELÉCTRICA
- Ⓜ RASTRO

ÁREAS NO SERVIDAS

- ÁREA CON PROBLEMAS SERVICIOS PÚBLICOS

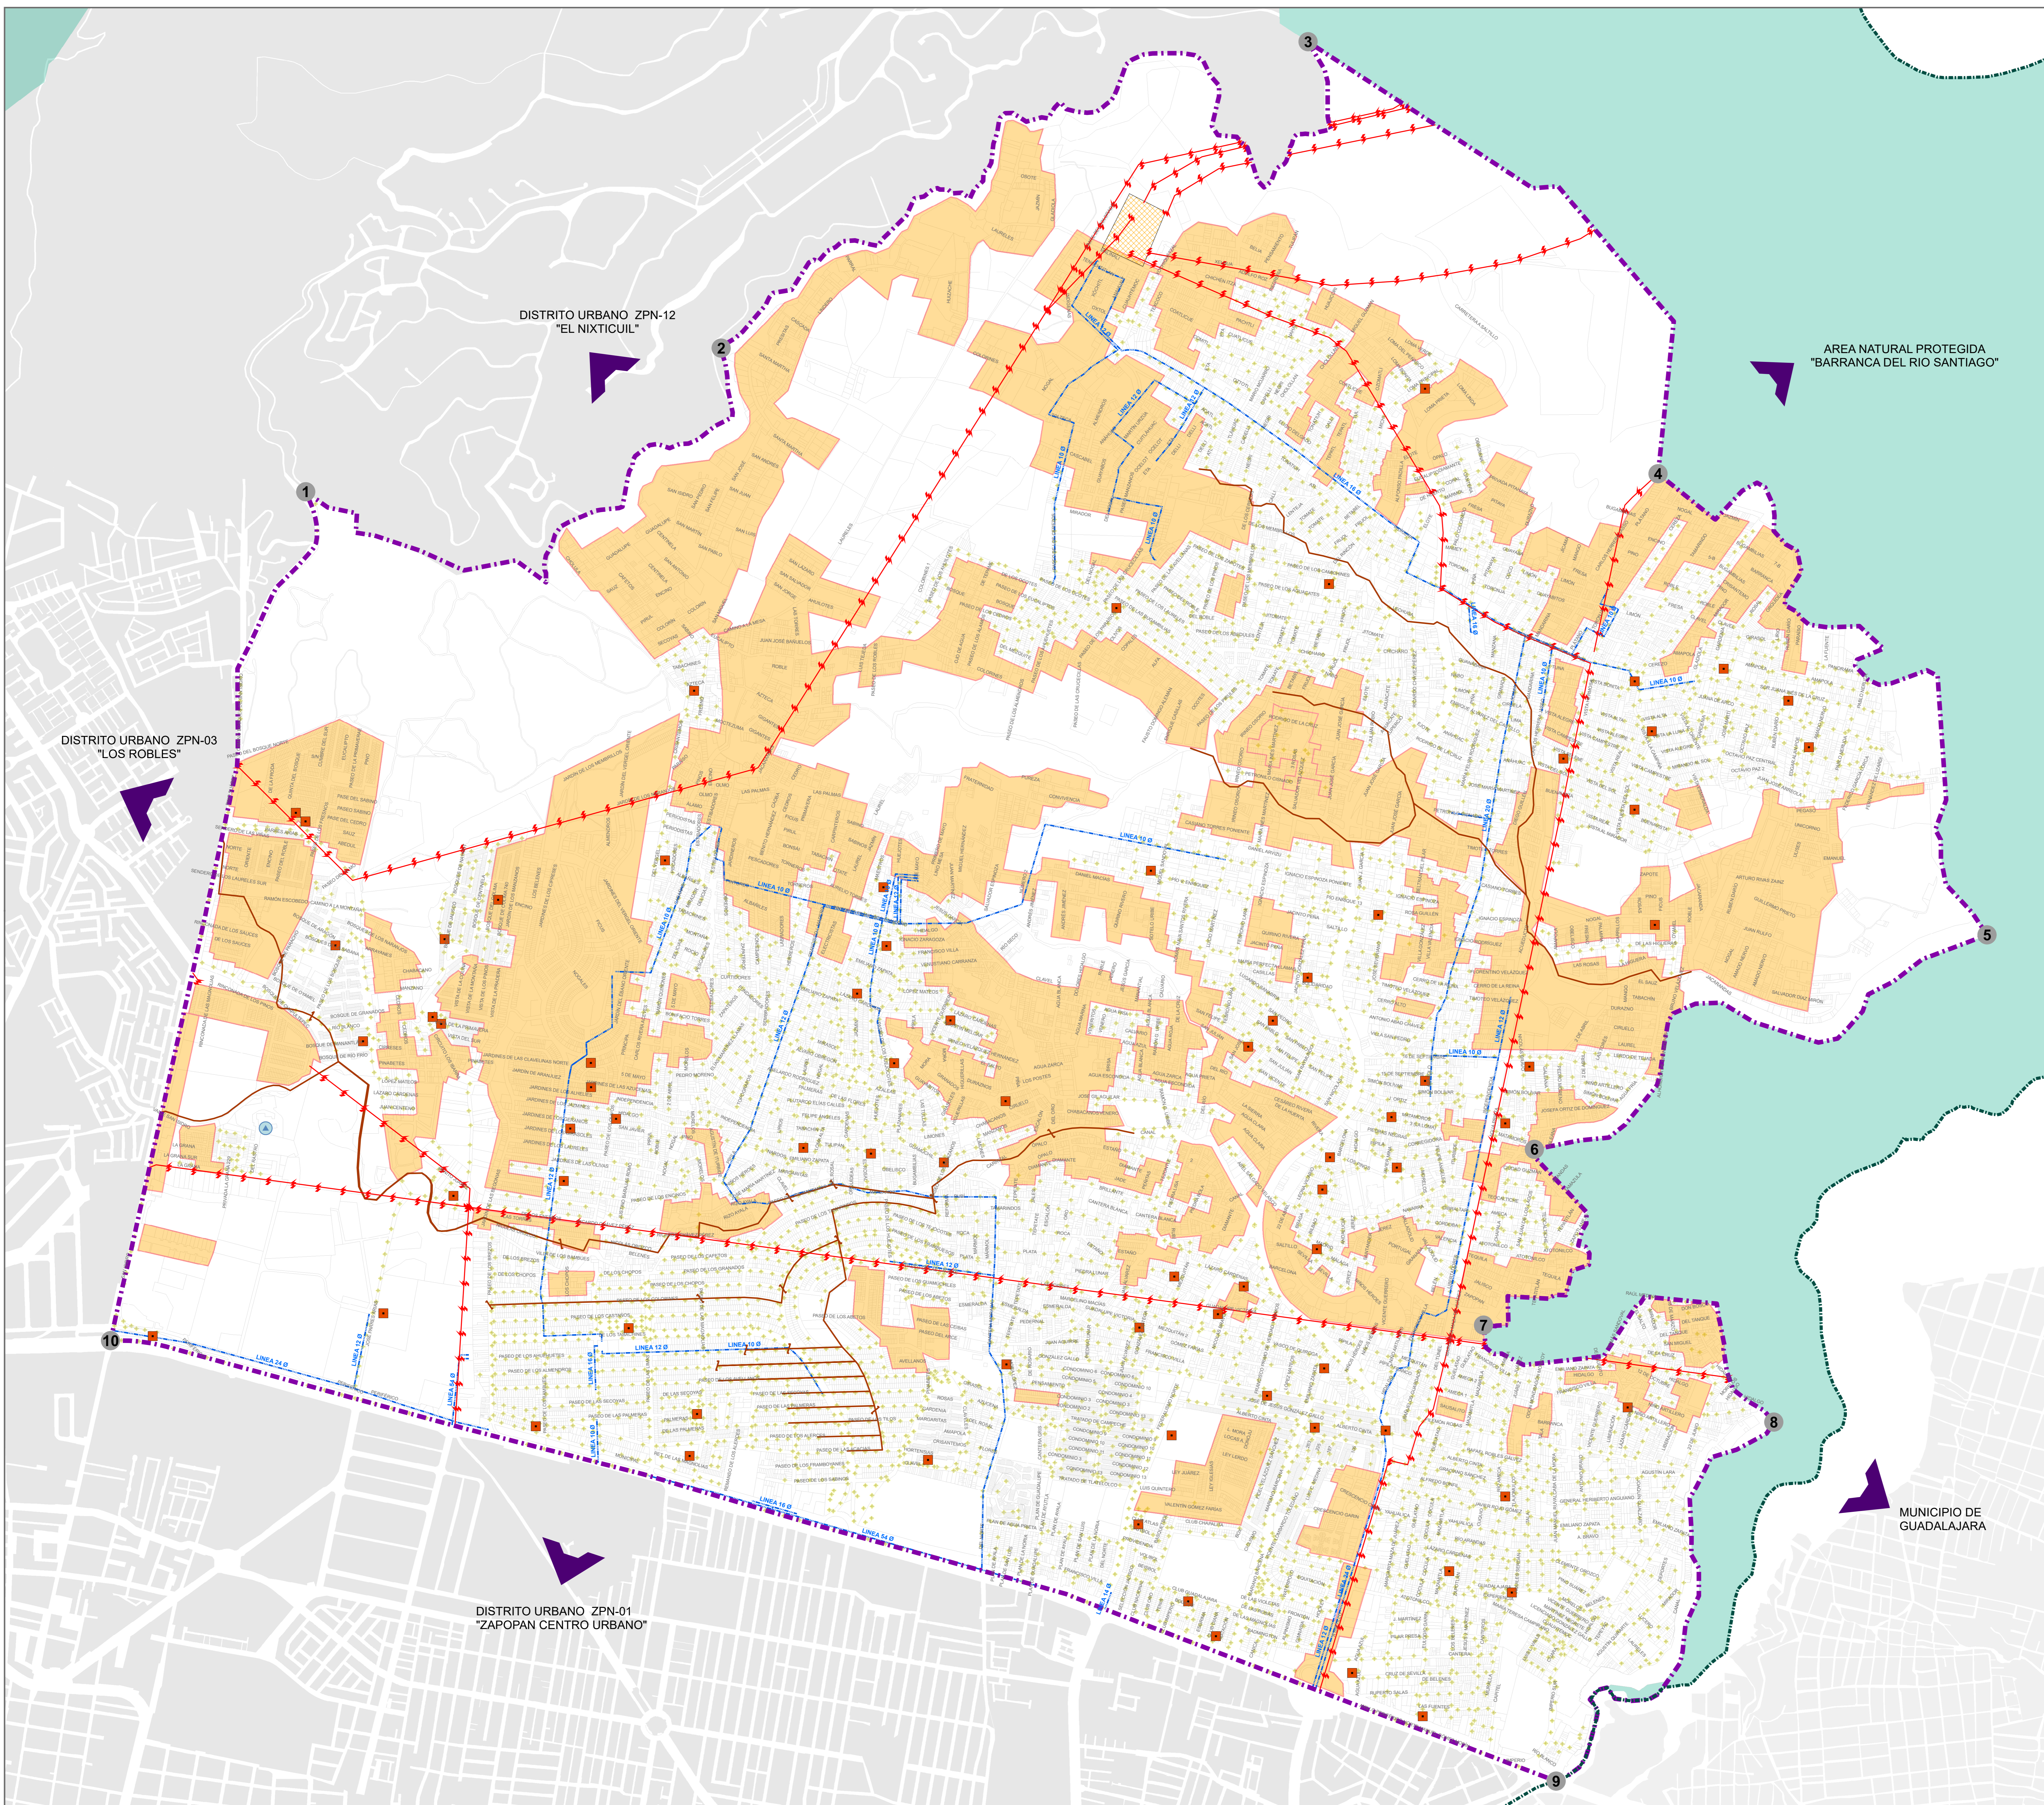

SISTEMA DE PROYECCIÓN GEOGRÁFICA: UTM WGS84 ZONA 13N  
FUENTE: PPDU ZPN-02 "ARROYO HONDO" 2012  
ESCALA GRÁFICA: 0 75 150 300 450 600 750 900 Mts  
ESCALA MÉTRICA: 1:8,000

