


PLAN PARCIAL DE DESARROLLO URBANO ZPN-4 "LA TUZANIA"

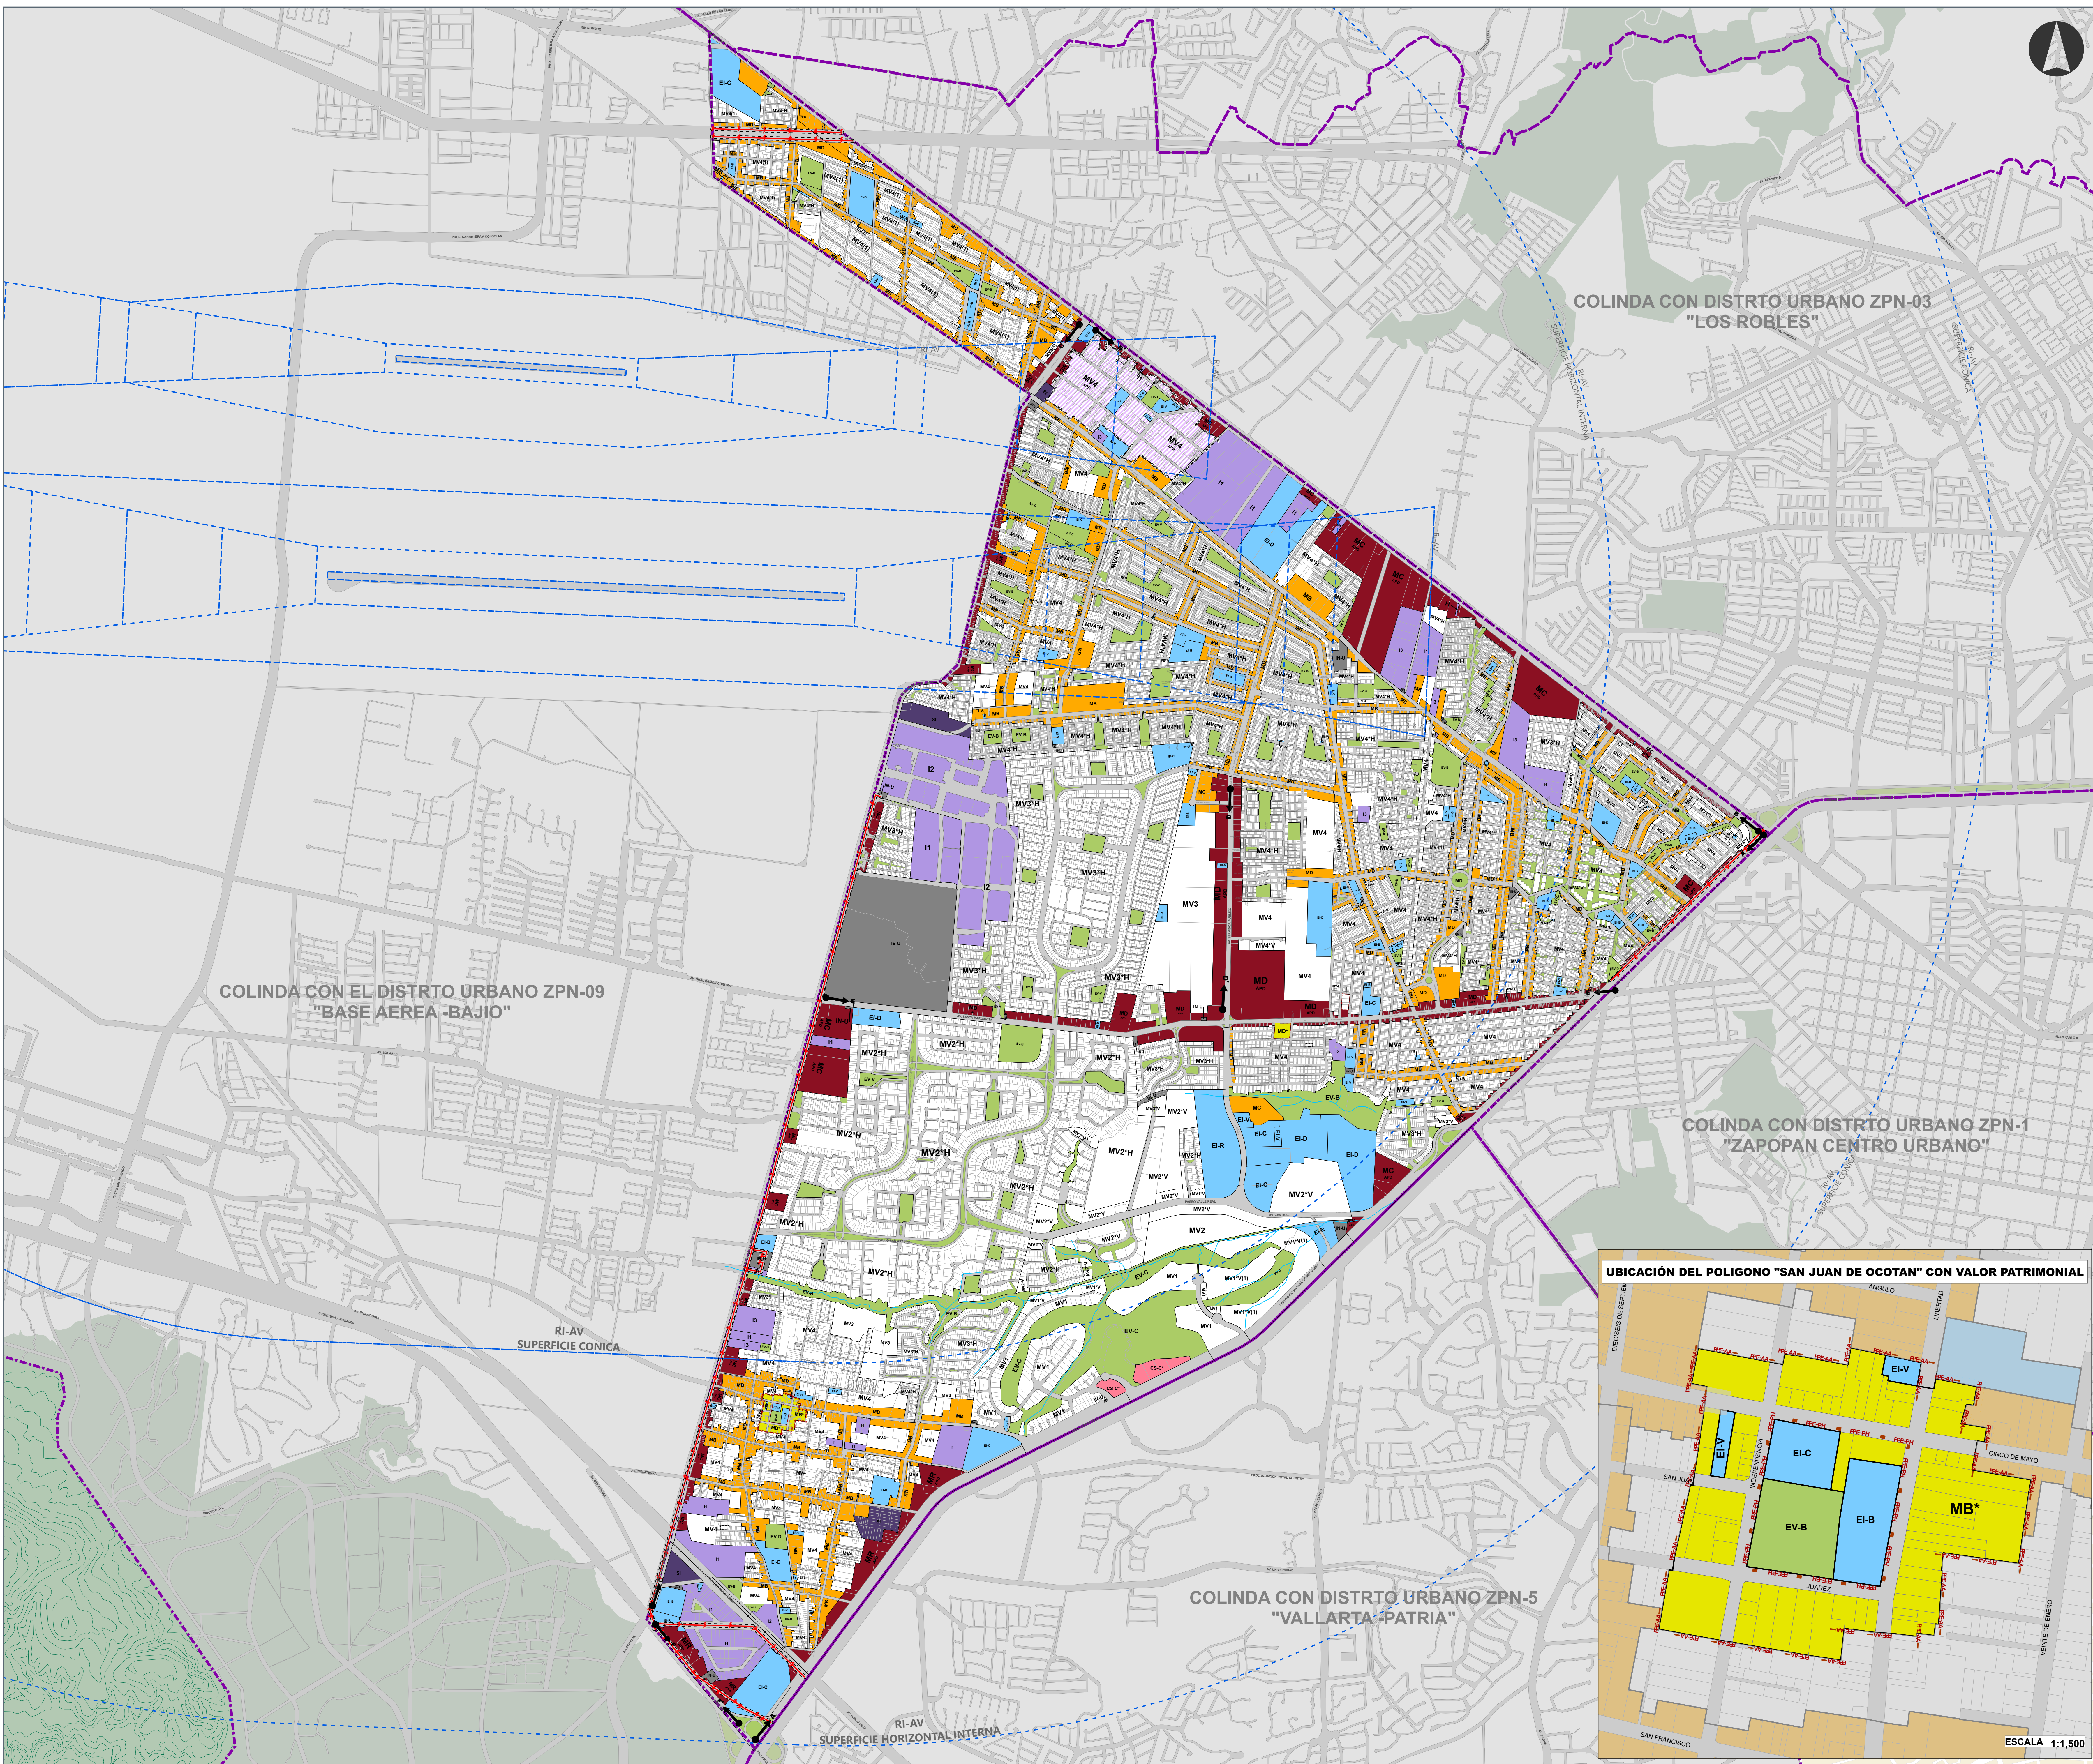



Gobierno de
Zapopan


H. AYUNTAMIENTO CONSTITUCIONAL DE ZAPOPAN
2021-2024

**PLAN PARCIAL DE DESARROLLO URBANO
DISTRITO URBANO ZPN-4 "LA TUZANIA"**

UTILIZACIÓN DEL SUELO

E-3

UBICACIÓN

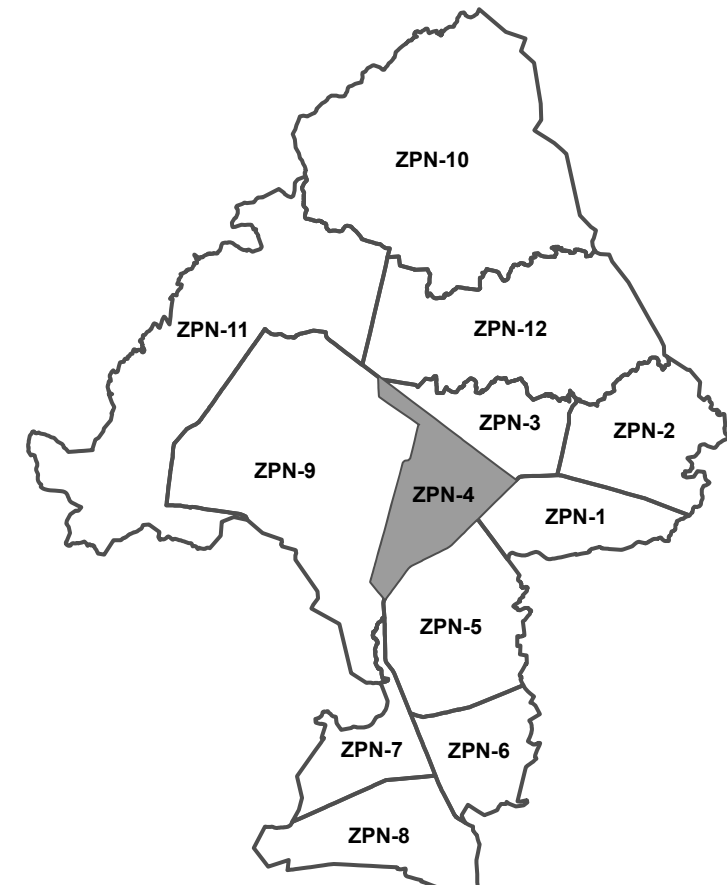


SIMBOLOGÍA NORMATIVA

UTILIZACIÓN DEL SUELO Y TIPOS BÁSICOS DE ZONAS	
DESCRIPCIÓN	SIMBOLOGÍA
RESIDUAL	P
ACTIVIDADES SILVESTRES	AS
ACTIVIDADES EXTRACTIVAS	EX
ACTIVIDADES EXTRACTIVAS NO METÁLICAS	EX-NM
AGRICOLA	AG
GRANJAS Y HUERTOS	GH
TURISTICO HOTELERO	TH
TURISTICO CAMPESTRE	TC
TURISTICO ECOLOGICO	TE
MIXTO VECINAL JARDIN	MVJ
MIXTO VECINAL DENSIDAD MINIMA	MV1
MIXTO VECINAL DENSIDAD MINIMA AREA DESARROLLO CONTROLADO	MV1-ADC
MIXTO VECINAL DENSIDAD MINIMA REPARACIONAL HORIZONTAL	MV1-PPE
MIXTO VECINAL DENSIDAD MINIMA UNIFAMILIAR	MV1-U
MIXTO VECINAL DENSIDAD MINIMA PLURIFAMILIAR HORIZONTAL	MV1-H
MIXTO VECINAL DENSIDAD MINIMA PLURIFAMILIAR VERTICAL	MV1-V
MIXTO VECINAL DENSIDAD BAJA	MV2
MIXTO VECINAL DENSIDAD BAJA AREA DESARROLLO CONTROLADO	MV2-ADC
MIXTO VECINAL DENSIDAD BAJA REPARACIONAL HORIZONTAL	MV2-PPE
MIXTO VECINAL DENSIDAD BAJA UNIFAMILIAR	MV2-U
MIXTO VECINAL DENSIDAD BAJA PLURIFAMILIAR HORIZONTAL	MV2-H
MIXTO VECINAL DENSIDAD BAJA PLURIFAMILIAR VERTICAL	MV2(V)
MIXTO VECINAL DENSIDAD MEDIA	MV3
MIXTO VECINAL DENSIDAD MEDIA AREA DESARROLLO CONTROLADO	MV3-ADC
MIXTO VECINAL DENSIDAD MEDIA REPARACIONAL HORIZONTAL	MV3-PPE
MIXTO VECINAL DENSIDAD MEDIA UNIFAMILIAR	MV3-U
MIXTO VECINAL DENSIDAD MEDIA PLURIFAMILIAR HORIZONTAL	MV3-H
MIXTO VECINAL DENSIDAD MEDIA PLURIFAMILIAR VERTICAL	MV3-V
MIXTO VECINAL DENSIDAD MEDIA FUERA AREA URBANA CONSOLIDADA	MV3(I)
MIXTO VECINAL DENSIDAD ALTA	MV4
MIXTO VECINAL DENSIDAD ALTA AREA DESARROLLO CONTROLADO	MV4-ADC
MIXTO VECINAL DENSIDAD ALTA REPARACIONAL HORIZONTAL	MV4-PPE
MIXTO VECINAL DENSIDAD ALTA UNIFAMILIAR	MV4-U
MIXTO VECINAL DENSIDAD ALTA PLURIFAMILIAR HORIZONTAL	MV4-H
MIXTO VECINAL DENSIDAD ALTA PLURIFAMILIAR VERTICAL	MV4(V)
MIXTO VECINAL DENSIDAD ALTA FUERA AREA URBANA CONSOLIDADA	MV4(I)
MIXTO VECINAL DENSIDAD ALTA	MV4-APR

DESCRIPCIÓN	SIMBOLOGÍA
MIXTO BARRIAL	MB
MIXTO BARRIAL REPARACIONAL HORIZONTAL	MB*
MIXTO BARRIAL REPARACIONAL VERTICAL	MB-ADC
MIXTO DISTRITAL	MD
MIXTO DISTRITAL REPARACIONAL HORIZONTAL	MD*
MIXTO DISTRITAL EN AREA POTENCIAL DE DESARROLLO	MD-ADC
MIXTO CENTRAL	MC
MIXTO CENTRAL REPARACIONAL HORIZONTAL	MC*
MIXTO CENTRAL EN AREA POTENCIAL DE DESARROLLO	MC-ADC
MIXTO REGIONAL	MR
MIXTO REGIONAL REPARACIONAL HORIZONTAL	MR*
COMERCIO Y SERVICIOS BARRIALES	CS-B
COMERCIO Y SERVICIOS DISTRITALES	CS-D
COMERCIO Y SERVICIOS CENTRALES	CS-C
COMERCIO Y SERVICIOS REGIONALES	CS-R
SERVICIOS A LA INDUSTRIA Y EL COMERCIO	SI
MANUFACTURAS DOMICILIARIAS	MFD
MANUFACTURAS MENORES	MFM
PARK INDUSTRIAL JARDIN	IJ
INDUSTRIAL LIGERA	I1
INDUSTRIAL MEDIANA PESO BAJO	I2
INDUSTRIAL PESADA PESO ALTO	I3
EQUIPAMIENTO INSTITUCIONAL VECINAL	EI-V
EQUIPAMIENTO INSTITUCIONAL BARRIAL	EI-B
EQUIPAMIENTO INSTITUCIONAL DISTRITAL	EI-D
EQUIPAMIENTO INSTITUCIONAL REGIONAL	EI-R
ESPACIOS VERDES, ABERTOS Y RECREATIVOS BARRIALES	EV-B
ESPACIOS VERDES, ABERTOS Y RECREATIVOS DISTRITALES	EV-D
ESPACIOS VERDES, ABERTOS Y RECREATIVOS CENTRALES	EV-C
ESPACIOS VERDES, ABERTOS Y RECREATIVOS REGIONALES	EV-R
INFRAESTRUCTURA URBANA	IN-U
INFRAESTRUCTURA REGIONAL	IN-R
INSTALACIONES ESPECIALES URBANAS	IE-U
INSTALACIONES ESPECIALES REGIONALES	IE-R
PROTECCION AMBIENTAL	EAA

UBICACIÓN DEL POLIGONO "SAN JUAN DE OCOTAN" CON VALOR PATRIMONIAL

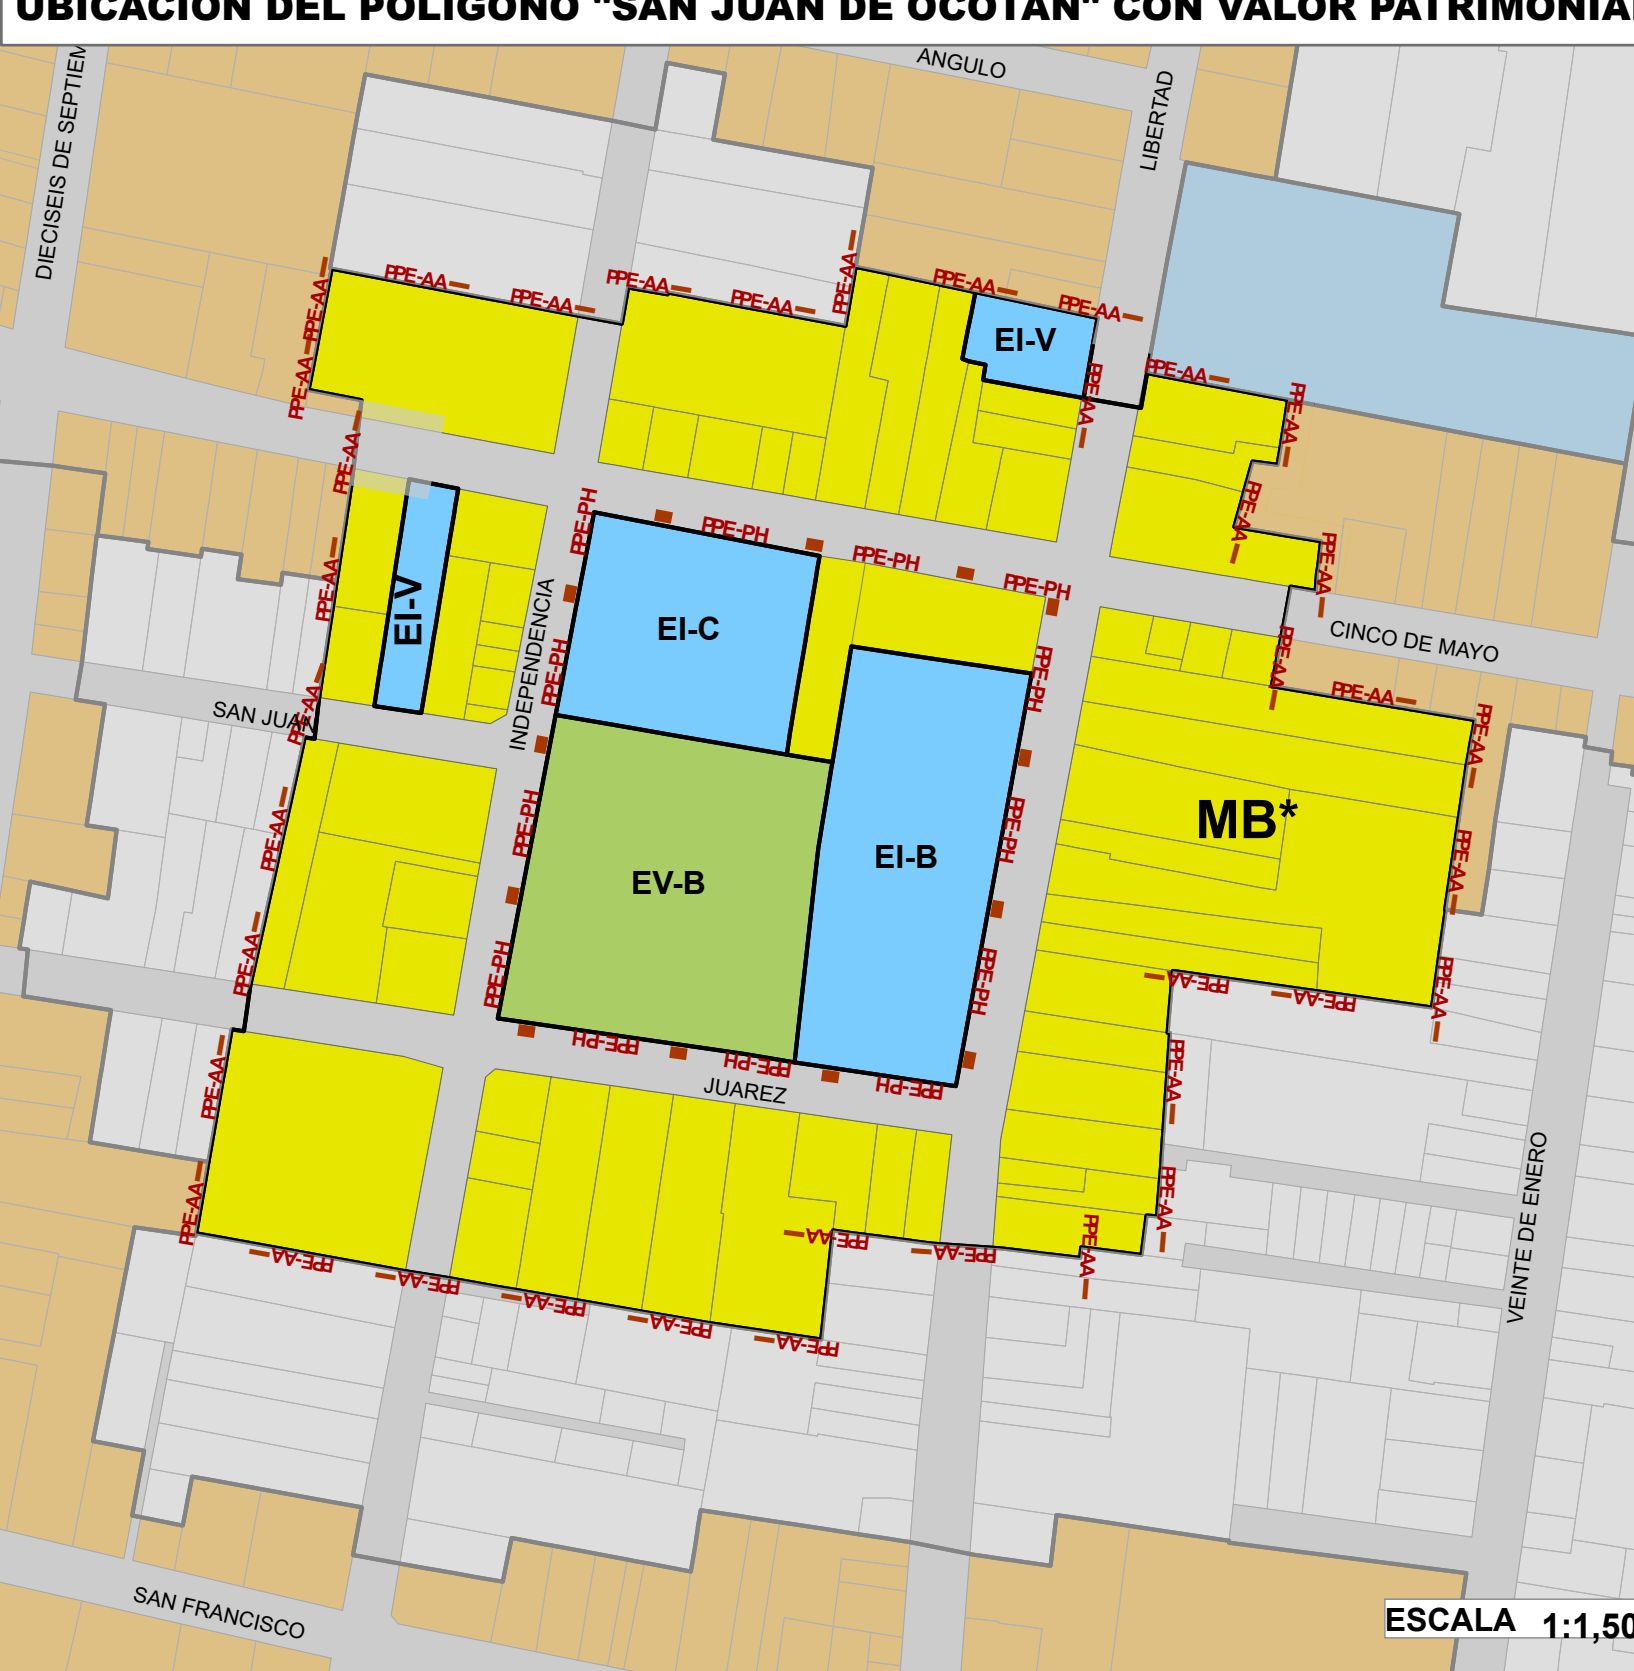

ESCALA 1:1,500

SISTEMA DE PROYECCIÓN GEOGRÁFICA: UTM WGS84 ZONA 13N

ESCALA GRÁFICA

ESCALA MÉTRICA

FECHA: JUNIO 2024

1:11,500



Ordenamiento
del Territorio
Gestión Integral de la Ciudad