


# PLAN PARCIAL DE DESARROLLO URBANO ZPN-5 "VALLARTA - PATRIA"

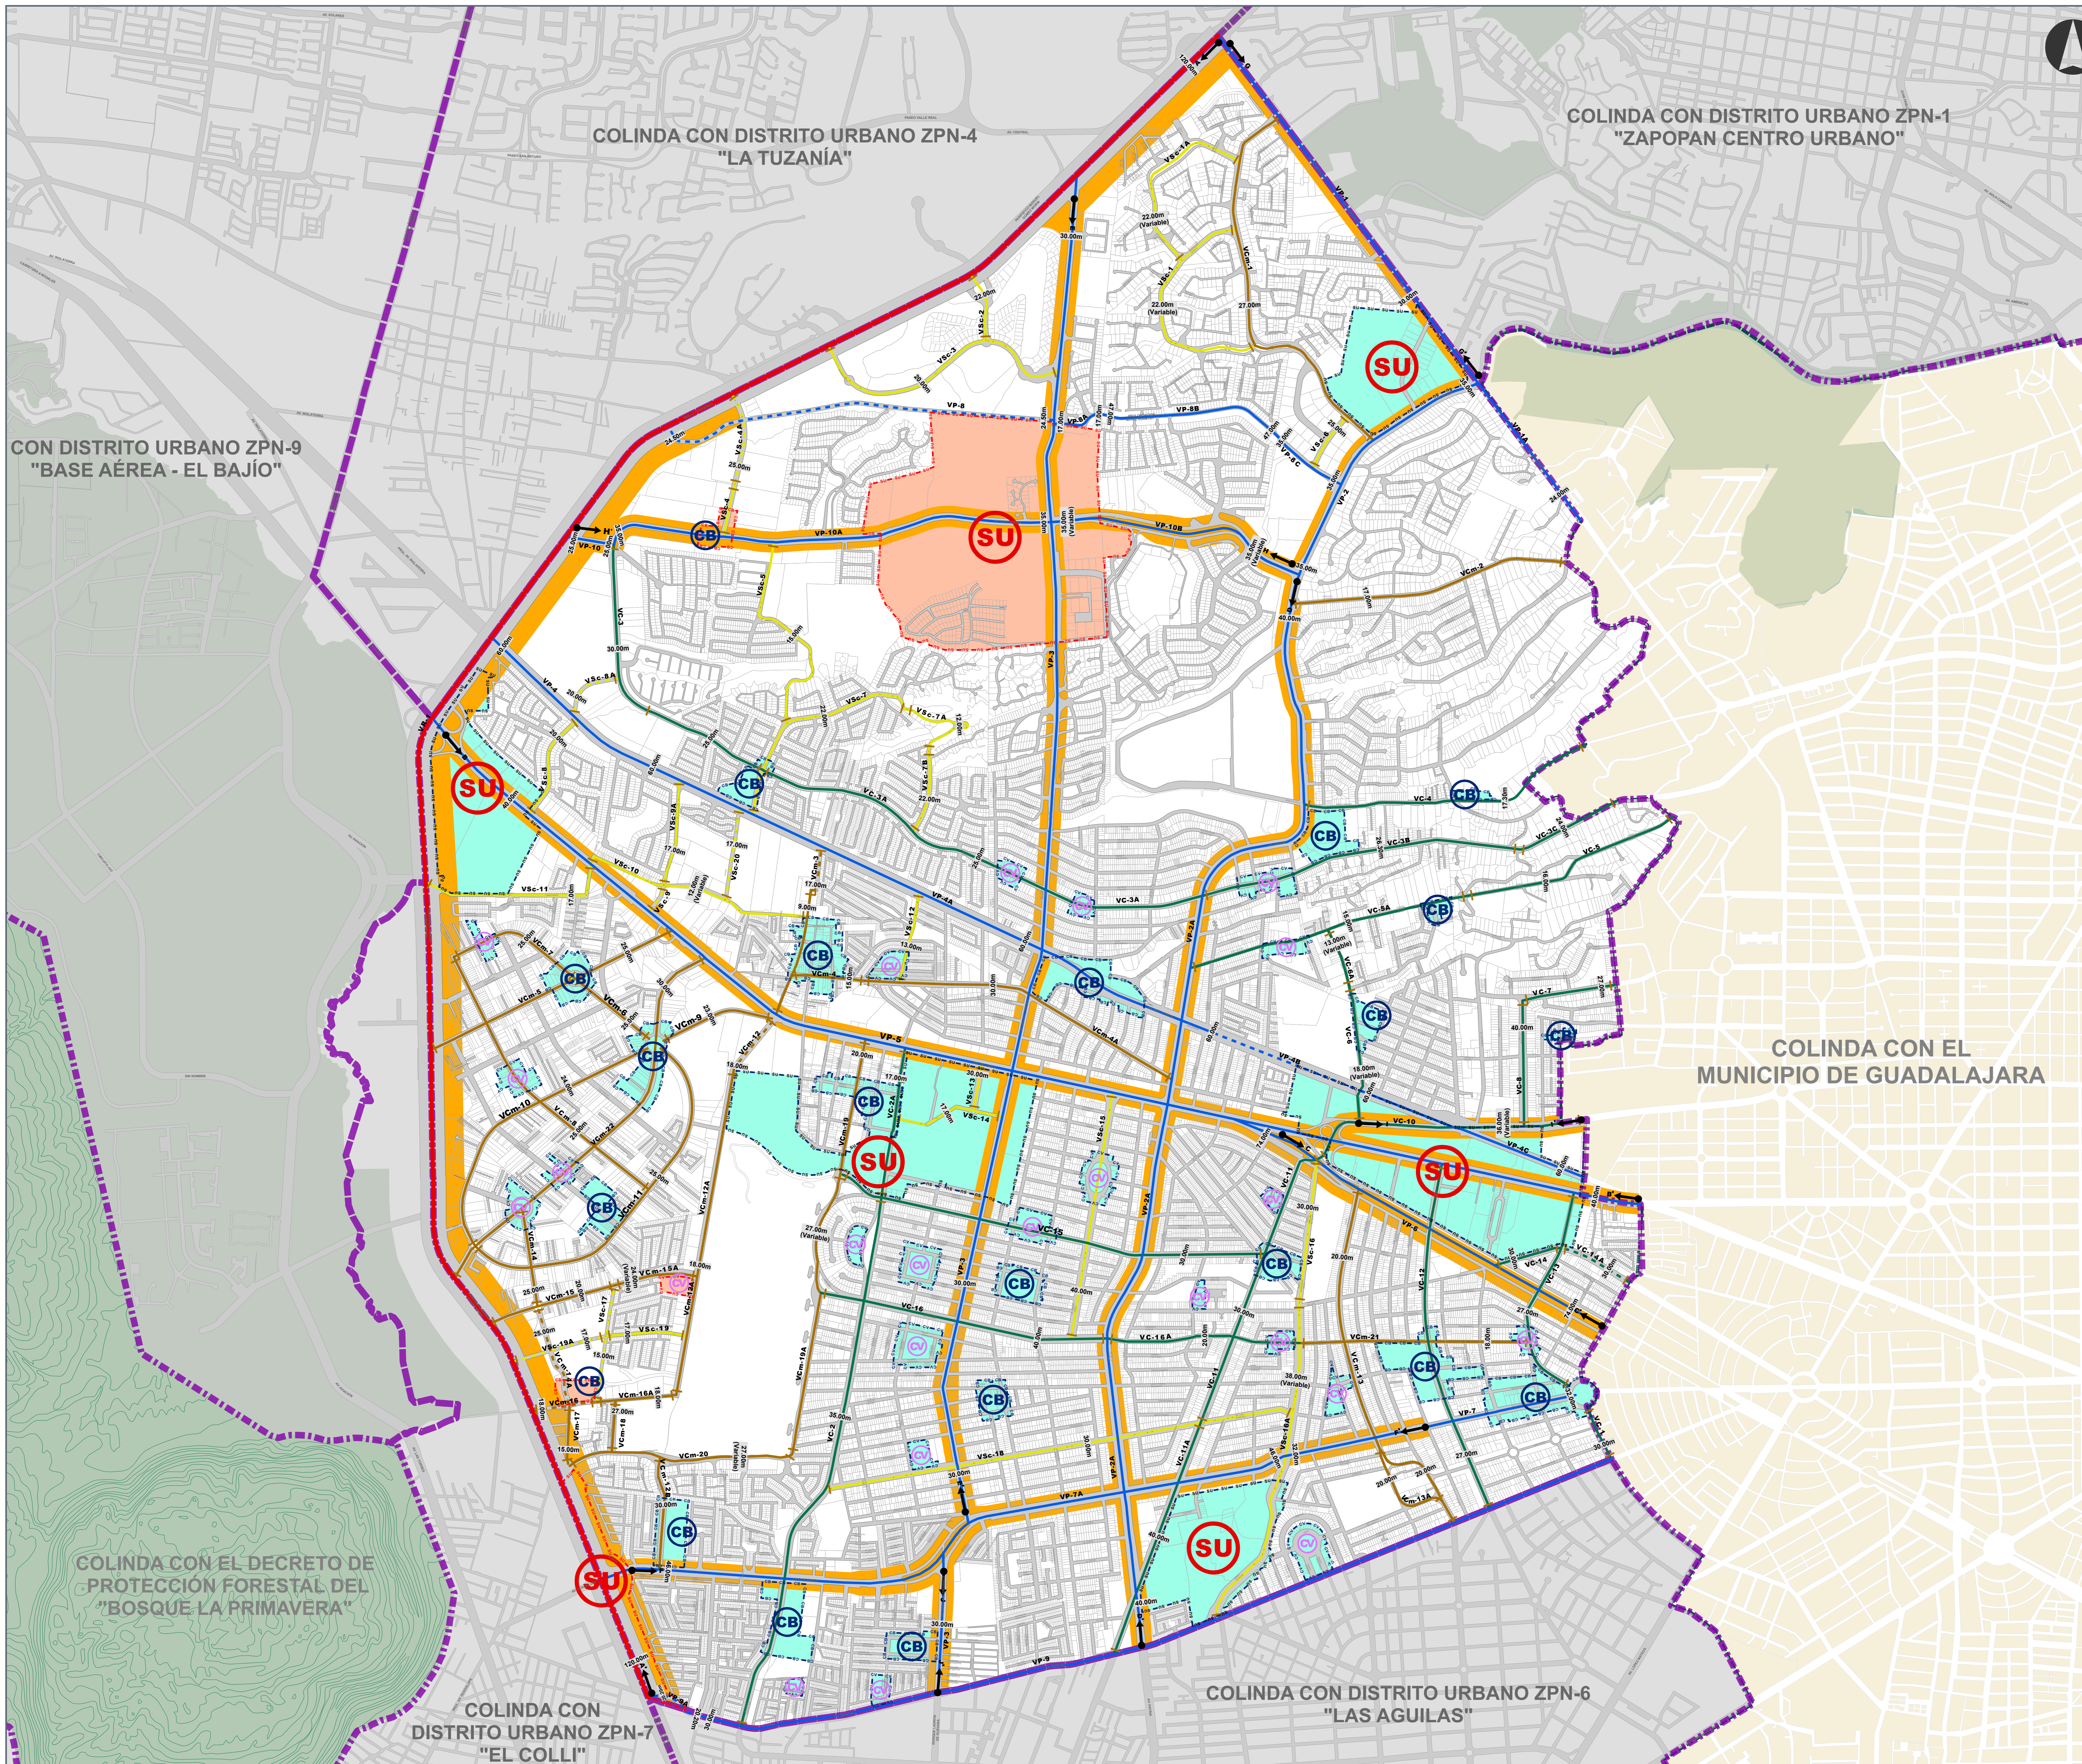



  
 Gobierno de Zapopan
   
 H. AYUNTAMIENTO CONSTITUCIONAL DE ZAPOPAN
   
 2021-2024

## PLAN PARCIAL DE DESARROLLO URBANO DISTRITO URBANO ZPN-5 "VALLARTA-PATRIA"

**ESTRUCTURA URBANA**
**E-1**

### UBICACIÓN

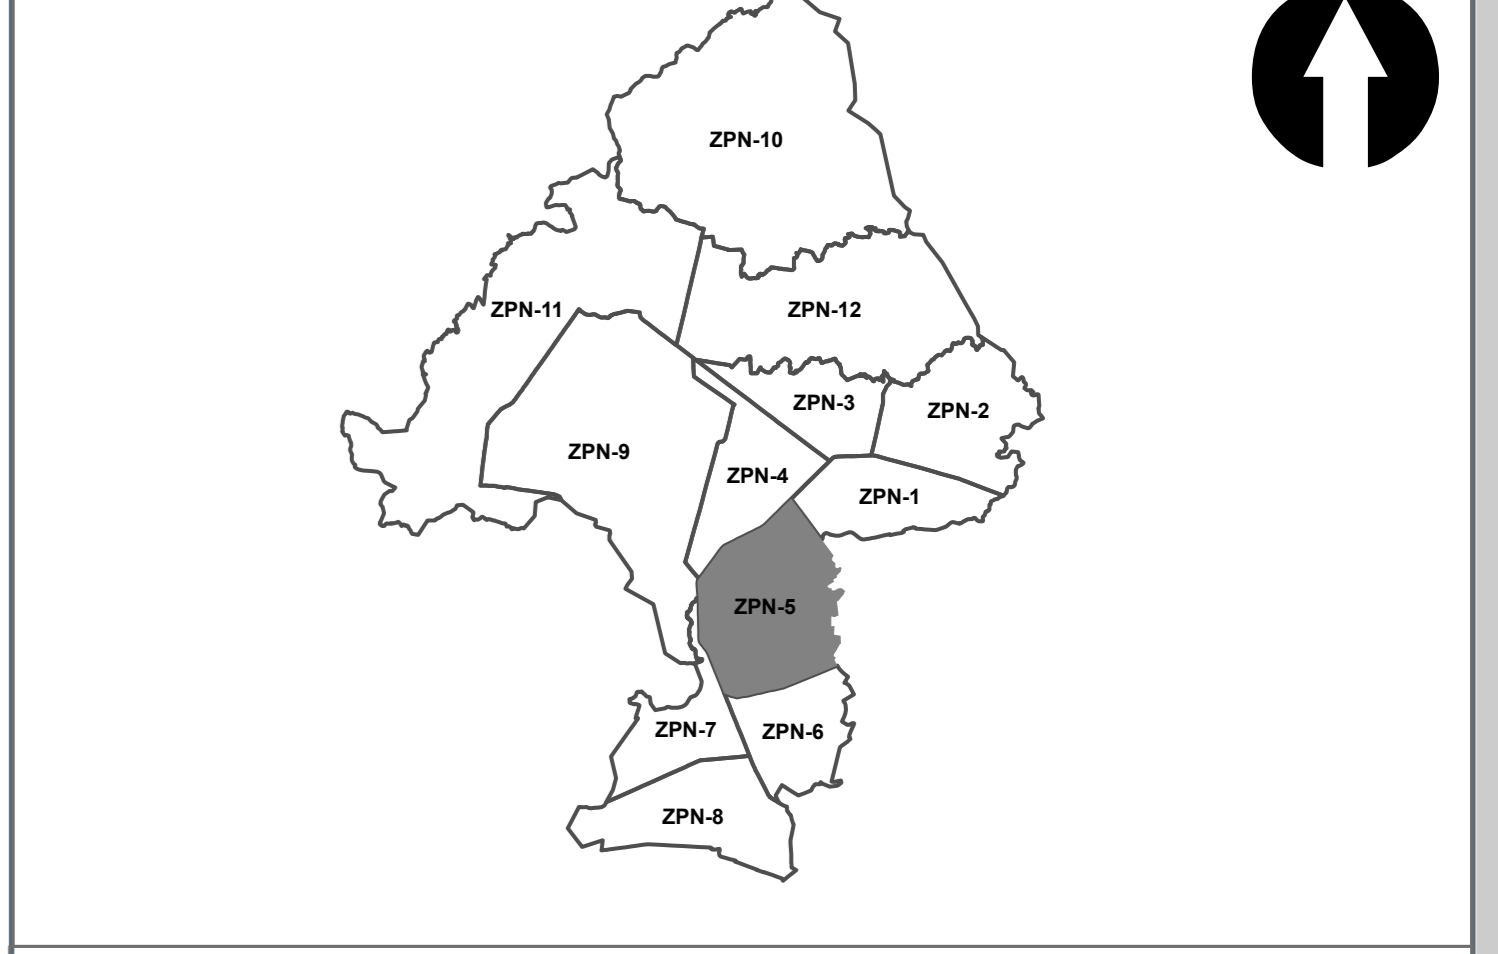

### SIMBOLOGÍA NORMATIVA

ESTRUCTURA URBANA		
CLAVE	DESCRIPCIÓN	SIMBOLOGÍA
CV	CENTRO VECINAL EXISTENTE	
	CENTRO VECINAL PROPUESTO	
CB	CENTRO BARRIAL EXISTENTE	
	CENTRO BARRIAL PROPUESTO	
SU	SUBCENTRO URBANO EXISTENTE	
	SUBCENTRO URBANO PROPUESTO	
CU	CENTRO URBANO EXISTENTE	
	CENTRO URBANO PROPUESTO	

ESTRUCTURA VIAL		
CLAVE	DESCRIPCIÓN	SIMBOLOGÍA
<b>SISTEMA VIAL PRIMARIO</b>		
VR	VIALIDAD REGIONAL	
VR	VIALIDAD REGIONAL PROYECTO	
VP	VIALIDAD PRINCIPAL EXISTENTE	
VP	VIALIDAD PRINCIPAL PROYECTO	
<b>SISTEMA VIAL SECUNDARIO</b>		
VC	VIALIDAD COLECTORA EXISTENTE	
VC	VIALIDAD COLECTORA PROYECTO	
VCm	VIALIDAD COLECTORA MENOR EXISTENTE	
VCm	VIALIDAD COLECTORA MENOR PROYECTO	
VSc	VIALIDAD SUBCOLECTORA EXISTENTE	
VSc	VIALIDAD SUBCOLECTORA PROYECTO	
CAMINOS VECINALES		
DERECHO DE VÍA EN METROS		
CAMBIO DE SECCIÓN VIAL		
PUENTE PEATONAL EXISTENTE		
PUENTE PEATONAL PROYECTO		
PUENTE VEHICULAR PROYECTO		
<b>CORREDOR URBANO CON POTENCIAL DE DESARROLLO</b>		

SISTEMA DE PROYECCIÓN GEOGRÁFICA: UTM WGS84 ZONA 13N
   
 FECHA: MAYO 2023
   
 ESCALA GRÁFICA: 0 0.13 0.25 0.5 0.75 1 Km
   
 ESCALA MÉTRICA: 1:10,500


 Ordenamiento del Territorio
   
 Gestión Integral de la Ciudad