


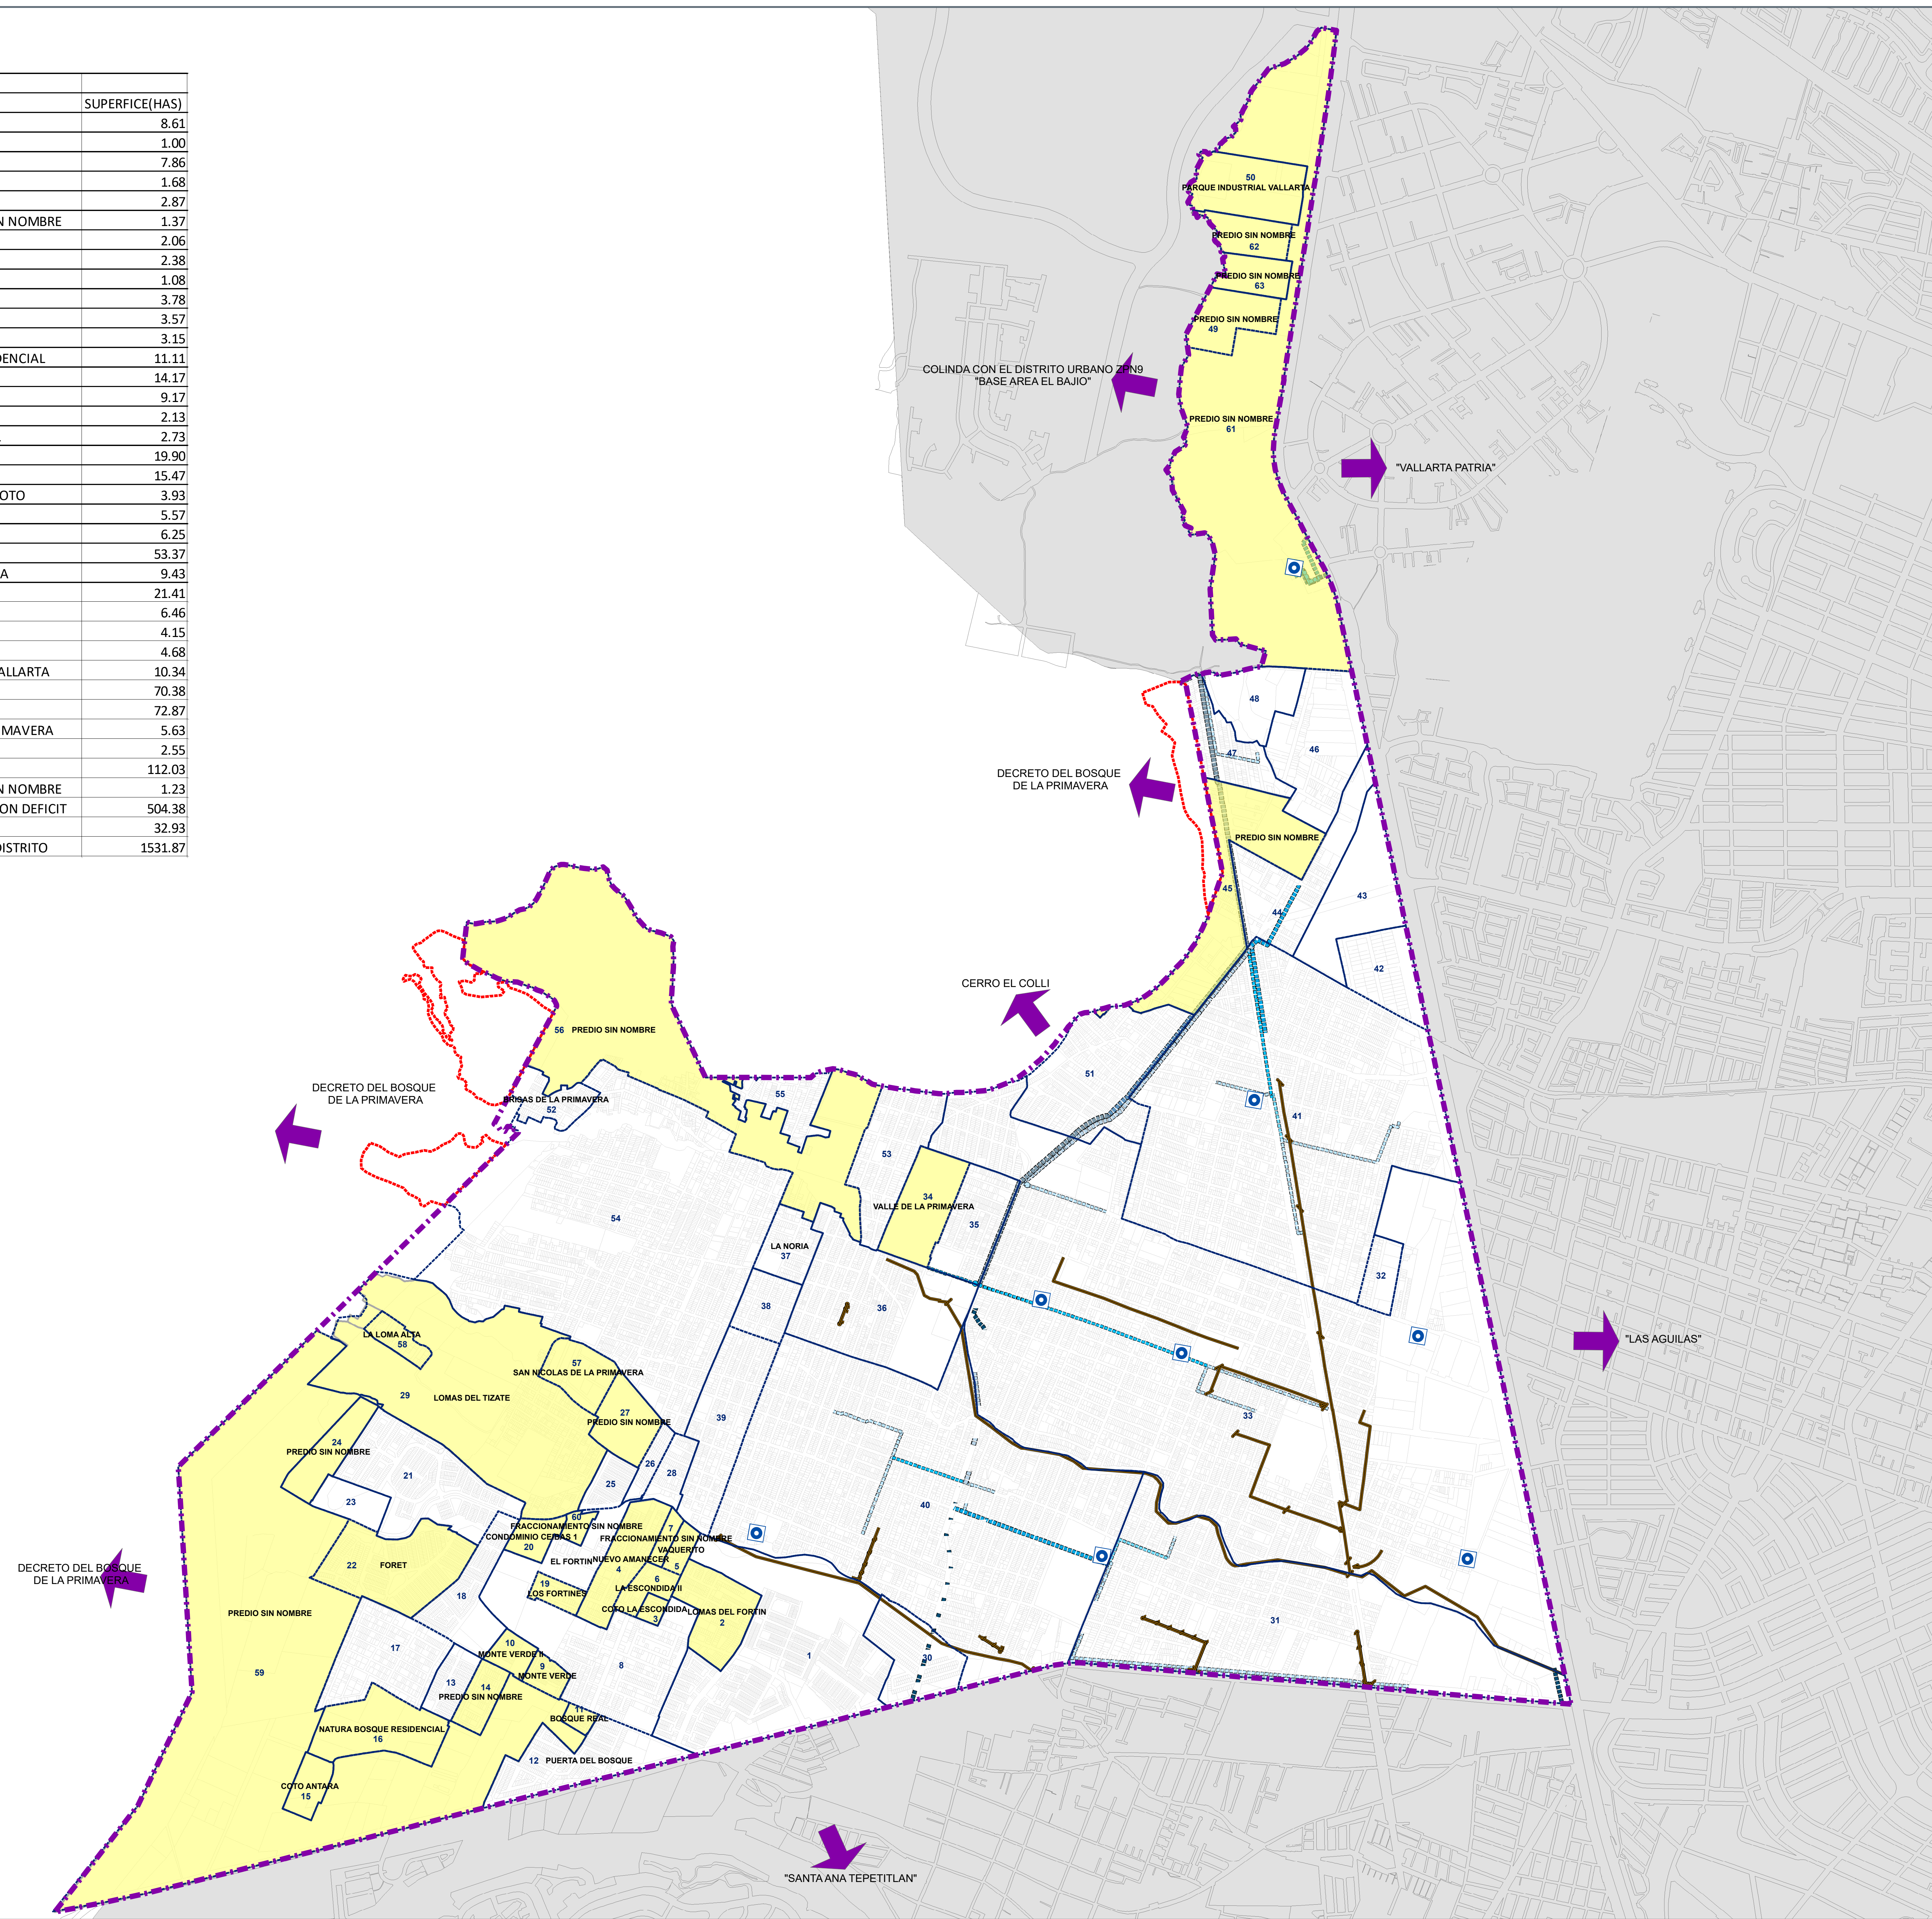

ZPN07_EL COLLI DEFICIT DE LUMINARIAS		
NUMERO	COLONIA	SUPERFICE(HAS)
1	LOMAS DEL FORTIN	8.61
2	COTO LA ESCONDIDA	1.00
3	NUEVO AMANECER	7.86
4	VAQUERITO	1.68
5	LA ESCONDIDA II	2.87
6	FRACCIONAMIENTO SIN NOMBRE	1.37
7	MONTE VERDE	2.06
8	MONTE VERDE II	2.38
9	BOSQUE REAL	1.08
10	MONTE VERDE III	3.78
11	PREDIO SIN NOMBRE	3.57
12	COTO ANTARA	3.15
13	NATURA BOSQUE RESIDENCIAL	11.11
14	COLONIA LA GRANJA	14.17
15	OYAMEL	9.17
16	LOS FORTINES	2.13
17	CONDOMINIO CEIBAS 1	2.73
18	LUNA BOSQUE	19.90
19	FORET	15.47
20	ARRAYANES HABITAT COTO	3.93
21	PREDIO SIN NOMBRE	5.57
22	PREDIO SIN NOMBRE	6.25
23	LOMAS DEL TIZATE	53.37
24	VALLE DE LA PRIMAVERA	9.43
25	PREDIO SIN NOMBRE	21.41
26	PREDIO SIN NOMBRE	6.46
27	PREDIO SIN NOMBRE	4.15
28	PREDIO SIN NOMBRE	4.68
29	PARQUE INDUSTRIAL VALLARTA	10.34
30	PREDIO SIN NOMBRE	70.38
31	PREDIO SIN NOMBRE	72.87
32	SAN NICOLAS DE LA PRIMAVERA	5.63
33	LA LOMA ALTA	2.55
34	PREDIO SIN NOMBRE	112.03
35	FRACCIONAMIENTO SIN NOMBRE	1.23
36	TOTAL DE SUPERFICIE CON DEFICIT	504.38
	PORCENTAJE	32.93
38	SUPERFICE TOTAL DEL DISTRITO	1531.87




H. AYUNTAMIENTO CONSTITUCIONAL DE ZAPOPAN

PLAN PARCIAL DE DESARROLLO URBANO DISTRITO URBANO ZPN07 "EL COLLI"

INFRAESTRUCTURA D-7

UBICACIÓN

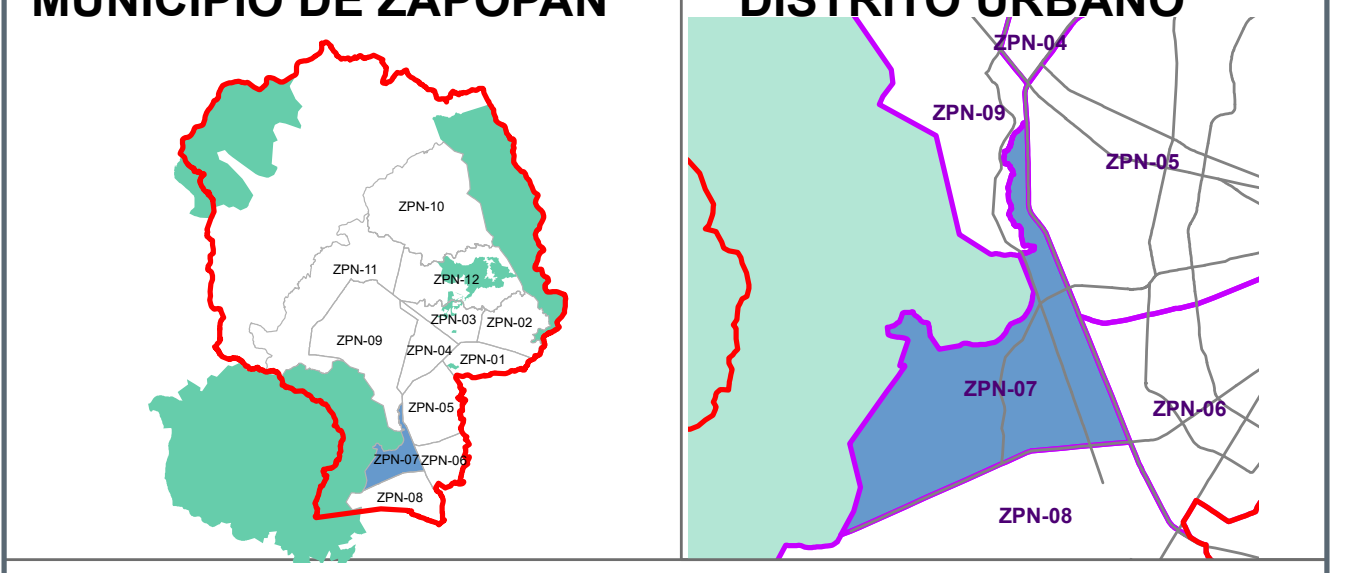

SIMBOLOGÍA NORMATIVA

- VERTICE
- POLÍGONO DEL ÁREA DE APLICACIÓN
ÁREA DE APLICACIÓN 1531.91 HAS
- CURVAS DE NIVEL A CADA 10 METROS
- INVASIÓN AL ÁREA NATURAL PROTEGIDA
- COLINDANCIAS
- RED DE COLECTORES
- POZOS

COLONIAS SIN SERVICIO DE ALUMBRADO PUBLICO

- SIN SERVICIO

LÍNEA DE AGUA POTABLE

- 10"
- 12"
- 14"
- 16"
- 20"
- 24"
- 30"
- 36"
- 54"

AGUA POTABLE	DIAMETRO"	LONGITUD KM
	10"	6.6287
	12"	0.6022
	16"	3.753
	18"	2.5205
	20"	1.68
	24"	3.9
	48"	1.21
	SIN INFORMACIÓN	8.56
TOTAL		28.8544
RED DRENAJE	DIAMETRO	LONGITUD KM
	DE 10 PULGADAS A 107	30.1036

SISTEMA DE PROYECCIÓN GEOGRÁFICA: UTM WGS84 ZONA 13N FUENTE: PPOU 2012 ZPN-07 "EL COLLI"
 ESCALA GRÁFICA 0 100 200 400 600 800 METROS ESCALA MÉTRICA 1:10,000

