



PLAN PARCIAL DE DESARROLLO URBANO ZPN-9 "BASE AÉREA - EL BAJÍO"

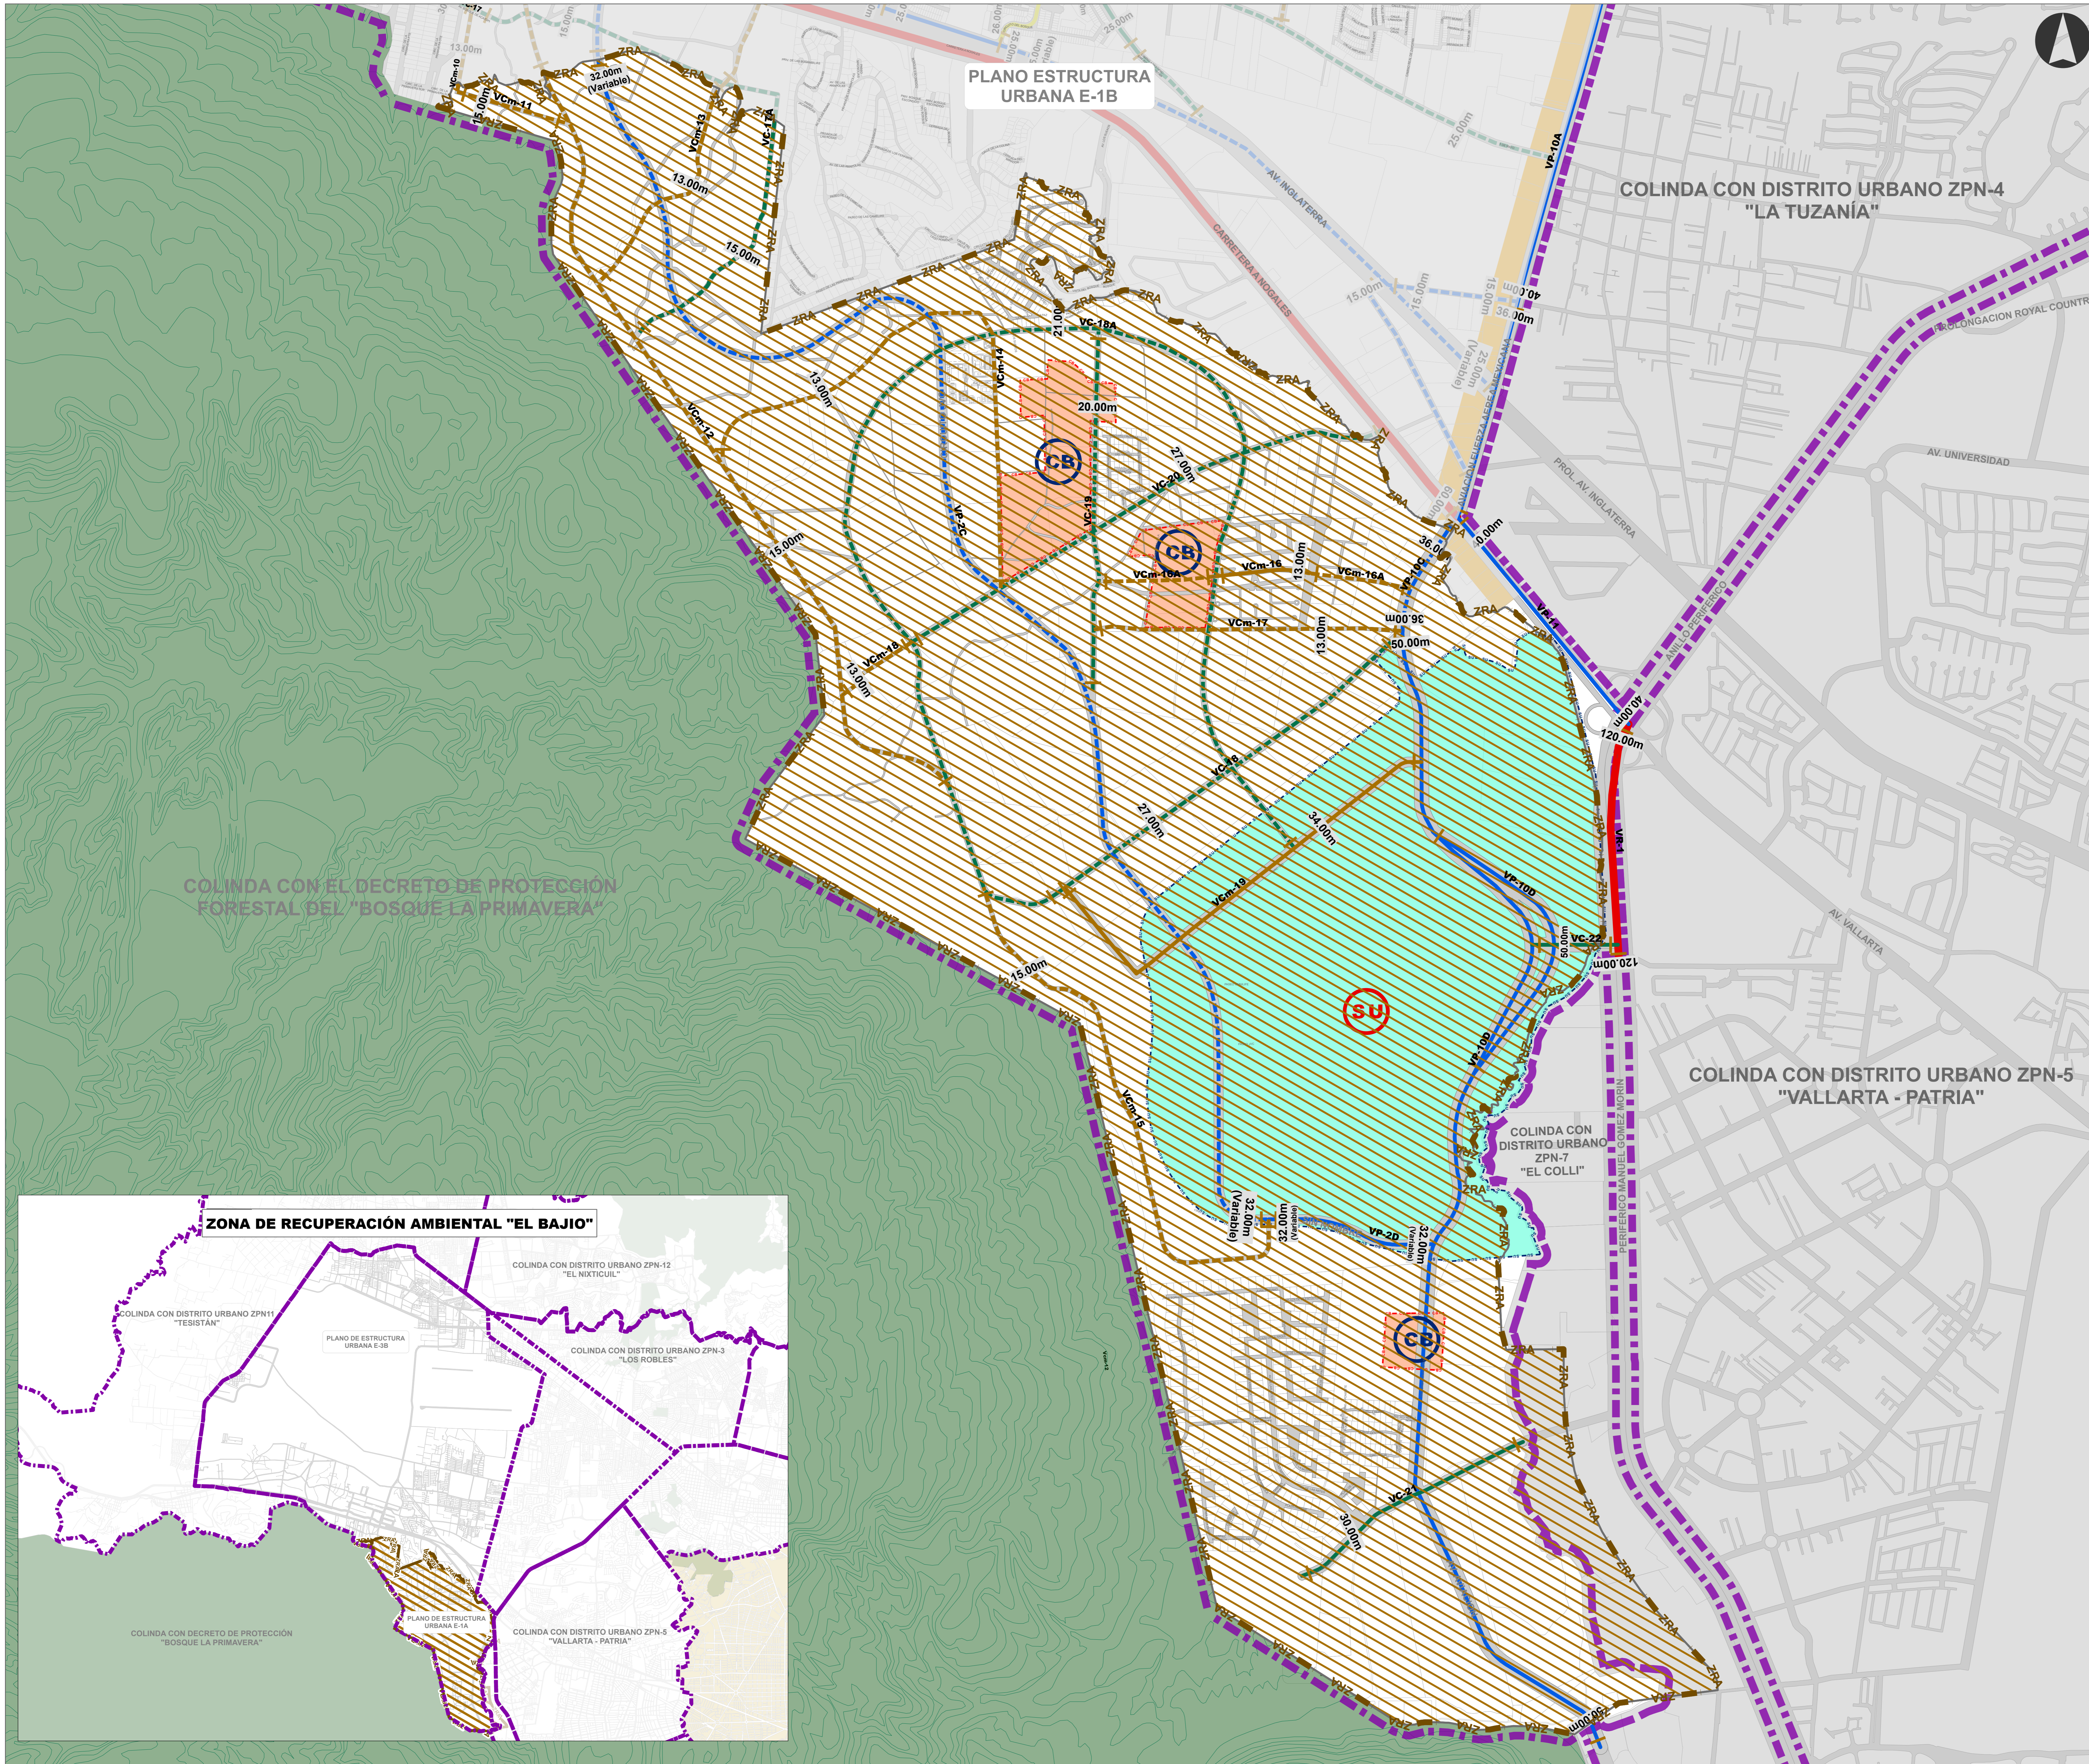



Gobierno de
Zapopan


H. AYUNTAMIENTO CONSTITUCIONAL DE ZAPOPAN
2021-2024

**PLAN PARCIAL DE DESARROLLO URBANO
DISTRITO URBANO ZPN-9 "BASE AÉREA-EL BAJÍO"**

ESTRUCTURA URBANA

E-1A

UBICACIÓN

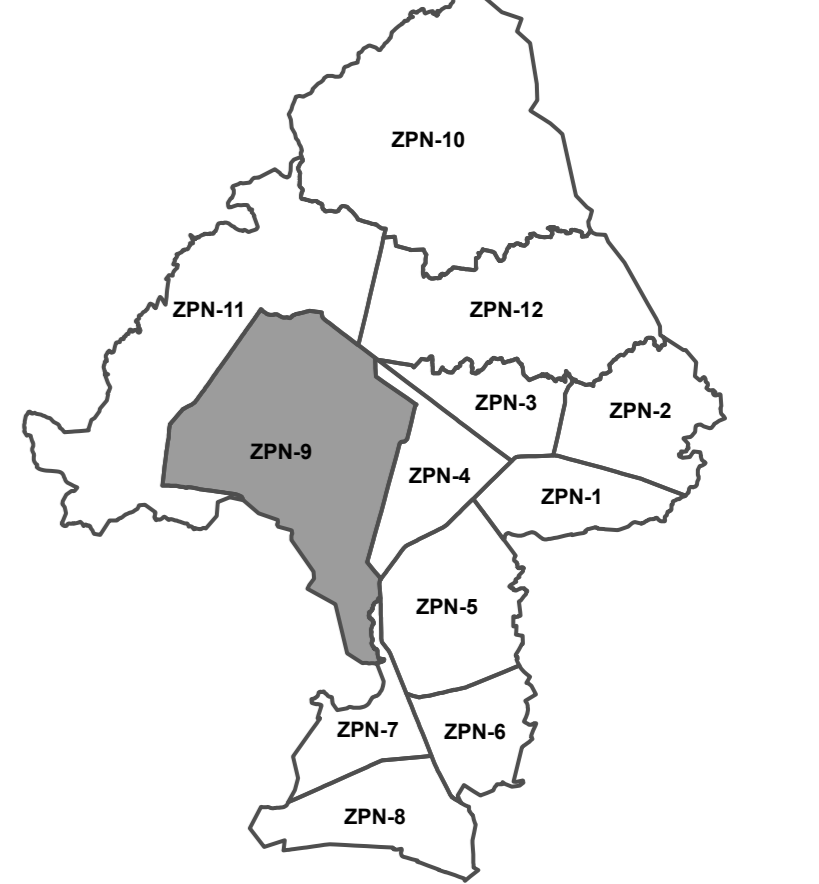

SIMBOLOGÍA NORMATIVA

ESTRUCTURA URBANA		
CLAVE	DESCRIPCIÓN	SIMBOLOGÍA
CV	CENTRO VECINAL EXISTENTE	
	CENTRO VECINAL PROPUUESTO	
CB	CENTRO BARRIAL EXISTENTE	
	CENTRO BARRIAL PROPUUESTO	
SU	SUBCENTRO URBANO EXISTENTE	
	SUBCENTRO URBANO PROPUUESTO	
CU	CENTRO URBANO EXISTENTE	
	CENTRO URBANO PROPUUESTO	


ESTRUCTURA VIAL		
CLAVE	DESCRIPCIÓN	SIMBOLOGÍA
SISTEMA VIAL PRIMARIO		
VR	VIALIDAD REGIONAL	
	VIALIDAD REGIONAL PROPUUESTO	
VP	VIALIDAD PRINCIPAL EXISTENTE	
	VIALIDAD PRINCIPAL PROPUUESTO	
SISTEMA VIAL SECUNDARIO		
VC	VIALIDAD COLECTORA EXISTENTE	
	VIALIDAD COLECTORA PROPUUESTO	
VCm	VIALIDAD COLECTORA MENOR EXISTENTE	
	VIALIDAD COLECTORA MENOR PROPUUESTO	
VSc	VIALIDAD SUBCOLECTORA EXISTENTE	
	VIALIDAD SUBCOLECTORA PROPUUESTO	
CAMINOS VECINALES		
	DERECHO DE VÍA EN METROS	
	CAMBIO DE SECCIÓN VIAL	
	PUENTE PEATONAL EXISTENTE	
	PUENTE PEATONAL PROPUUESTO	
	PUENTE VEHICULAR PROPUUESTO	
CORREDOR URBANO CON POTENCIAL DE DESARROLLO		
	CORREDOR URBANO CON POTENCIAL DE DESARROLLO	

SISTEMA DE PROYECCIÓN GEOGRÁFICA: UTM WGS84 ZONA 13N

FECHA: MAYO 2023

ESCALA GRÁFICA: 0 0.1 0.2 0.4 0.6 0.8 Kilómetros

ESCALA MÉTRICA: 1:7,500



Ordenamiento del Territorio
Gestión Integral de la Ciudad

